



PLANTA BAJA  
ESC: 1:100


- REFERENCIAS
- Mampostería -Obra nueva
  - Estructura -Obra nueva
  - Tabiques Steel Frame
  - Mampostería a conservar

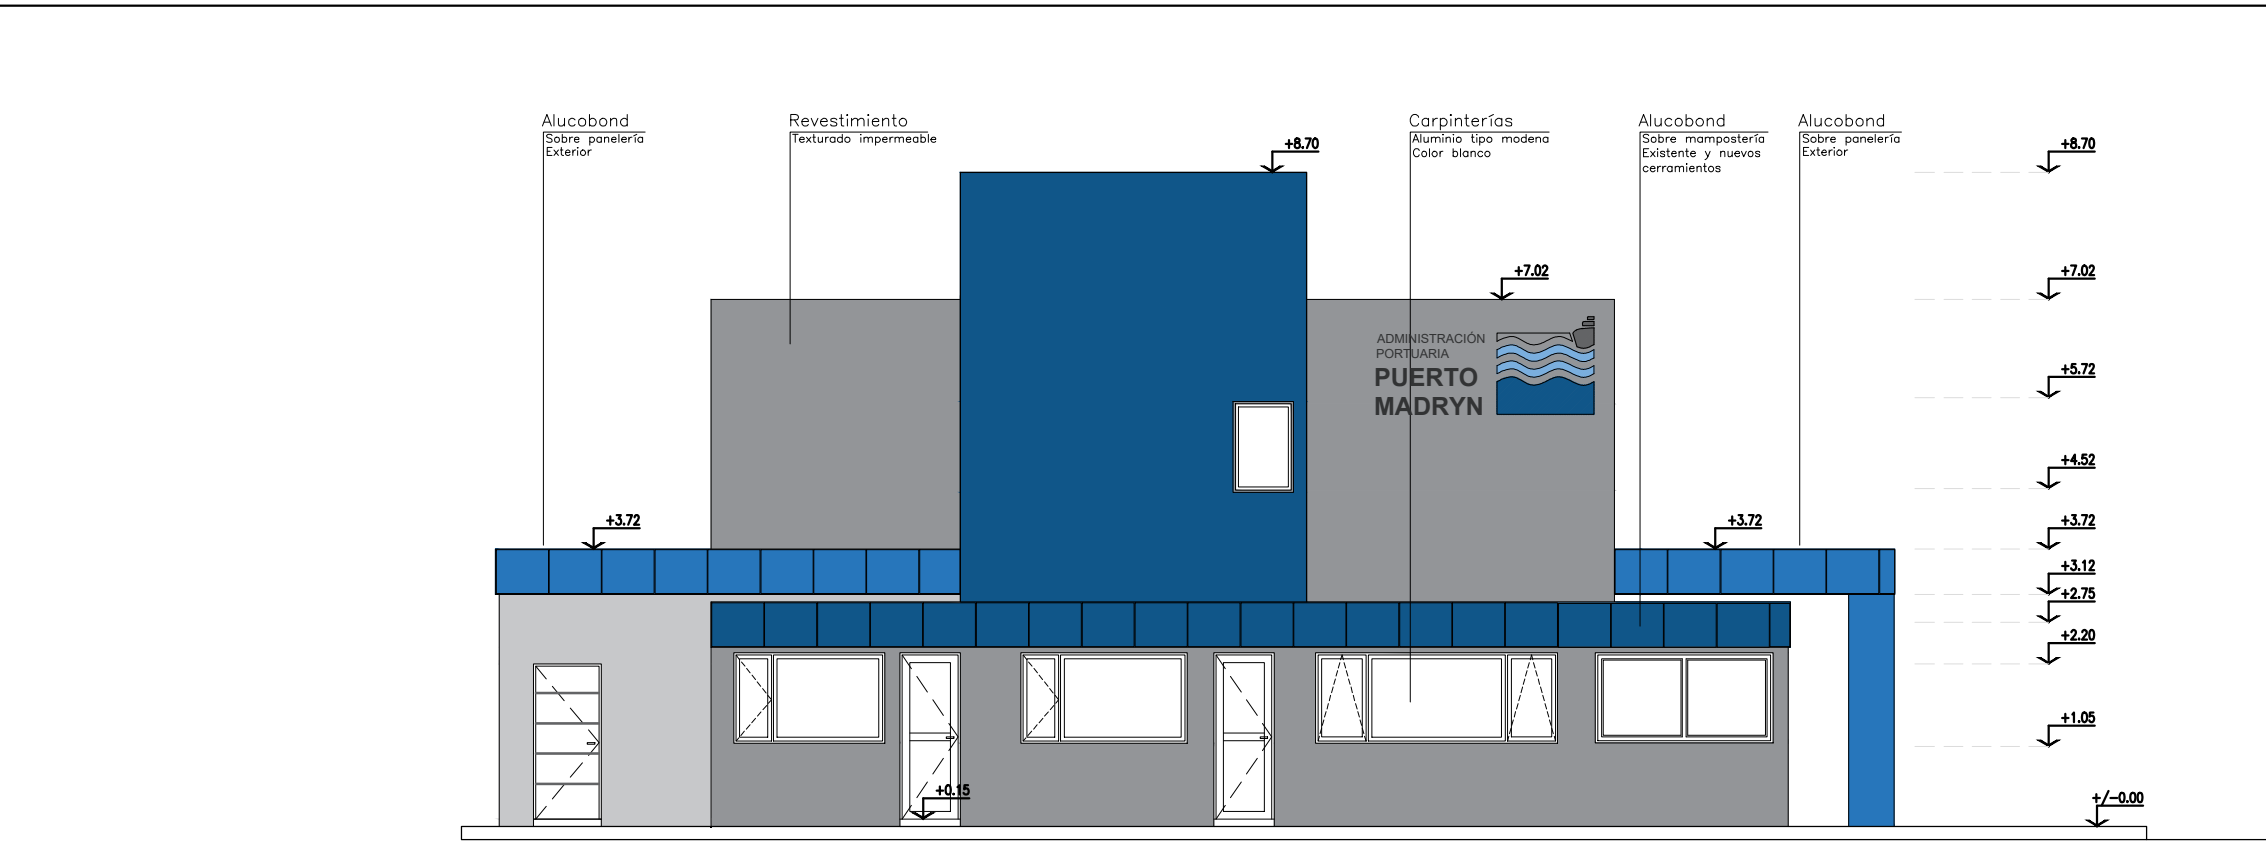


FACHADA LATERAL  
ESC: 1:100

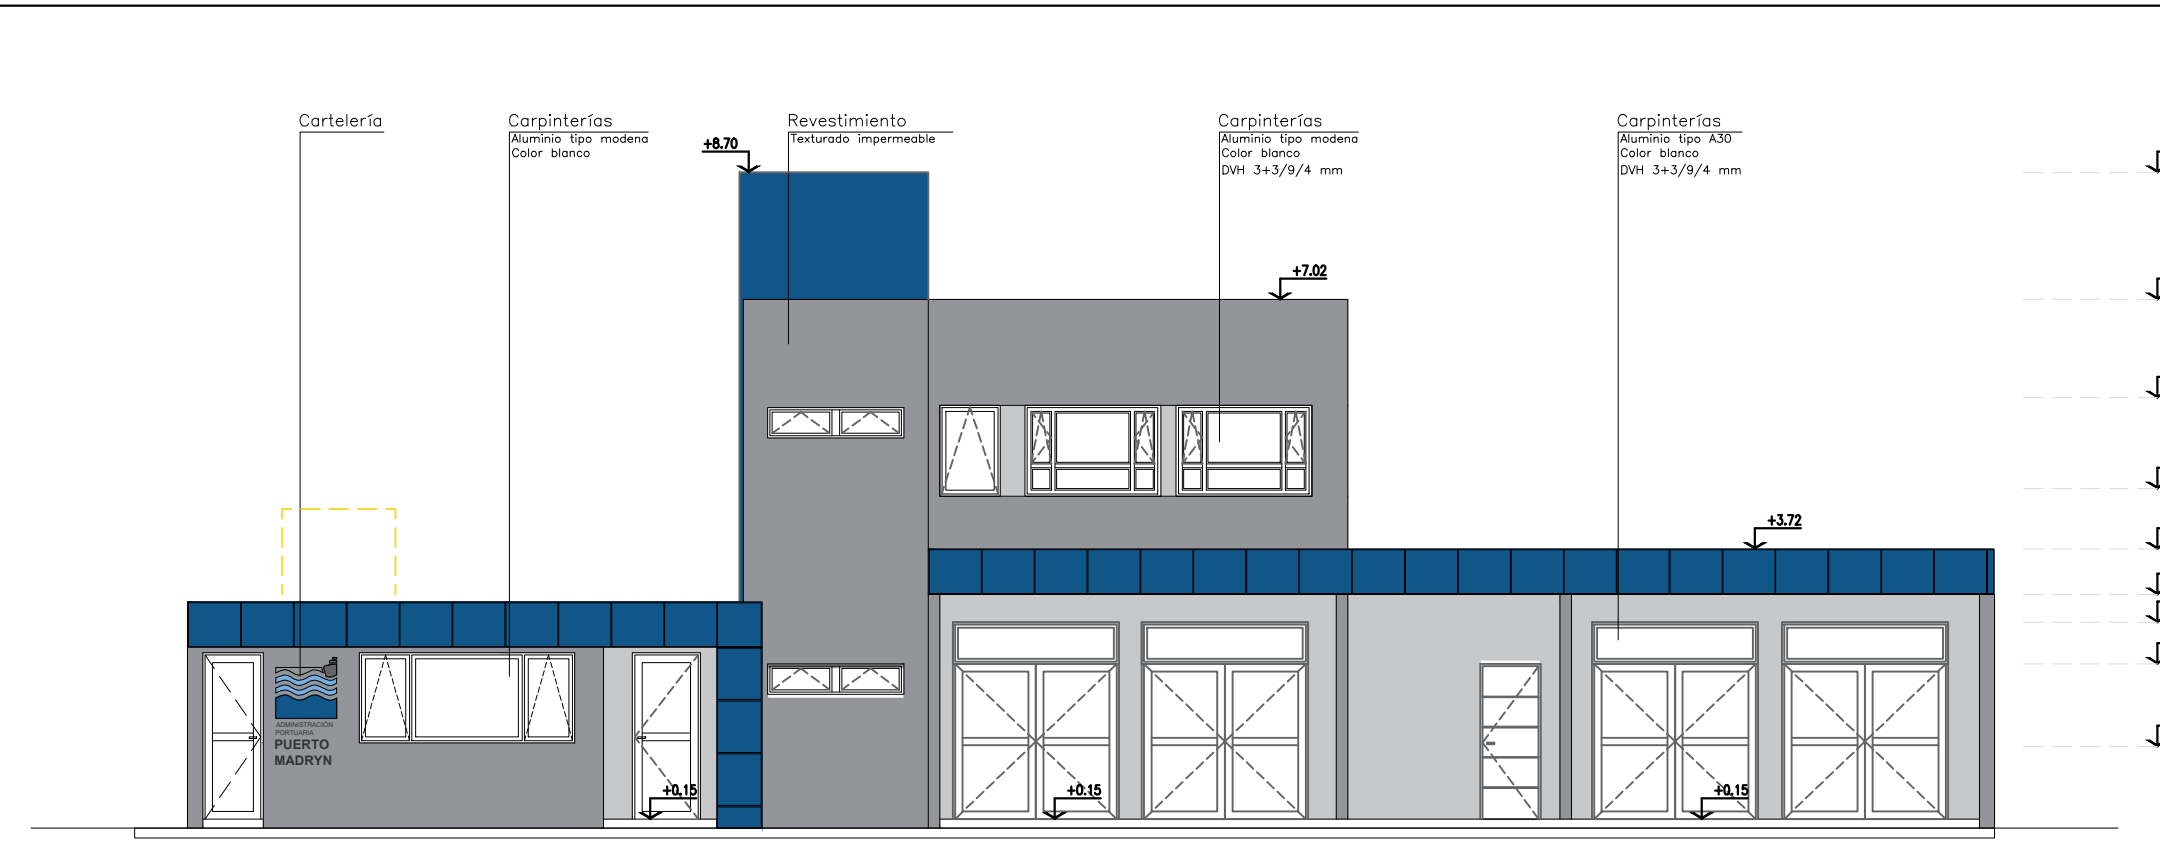


FACHADA PRINCIPAL  
ESC: 1:100

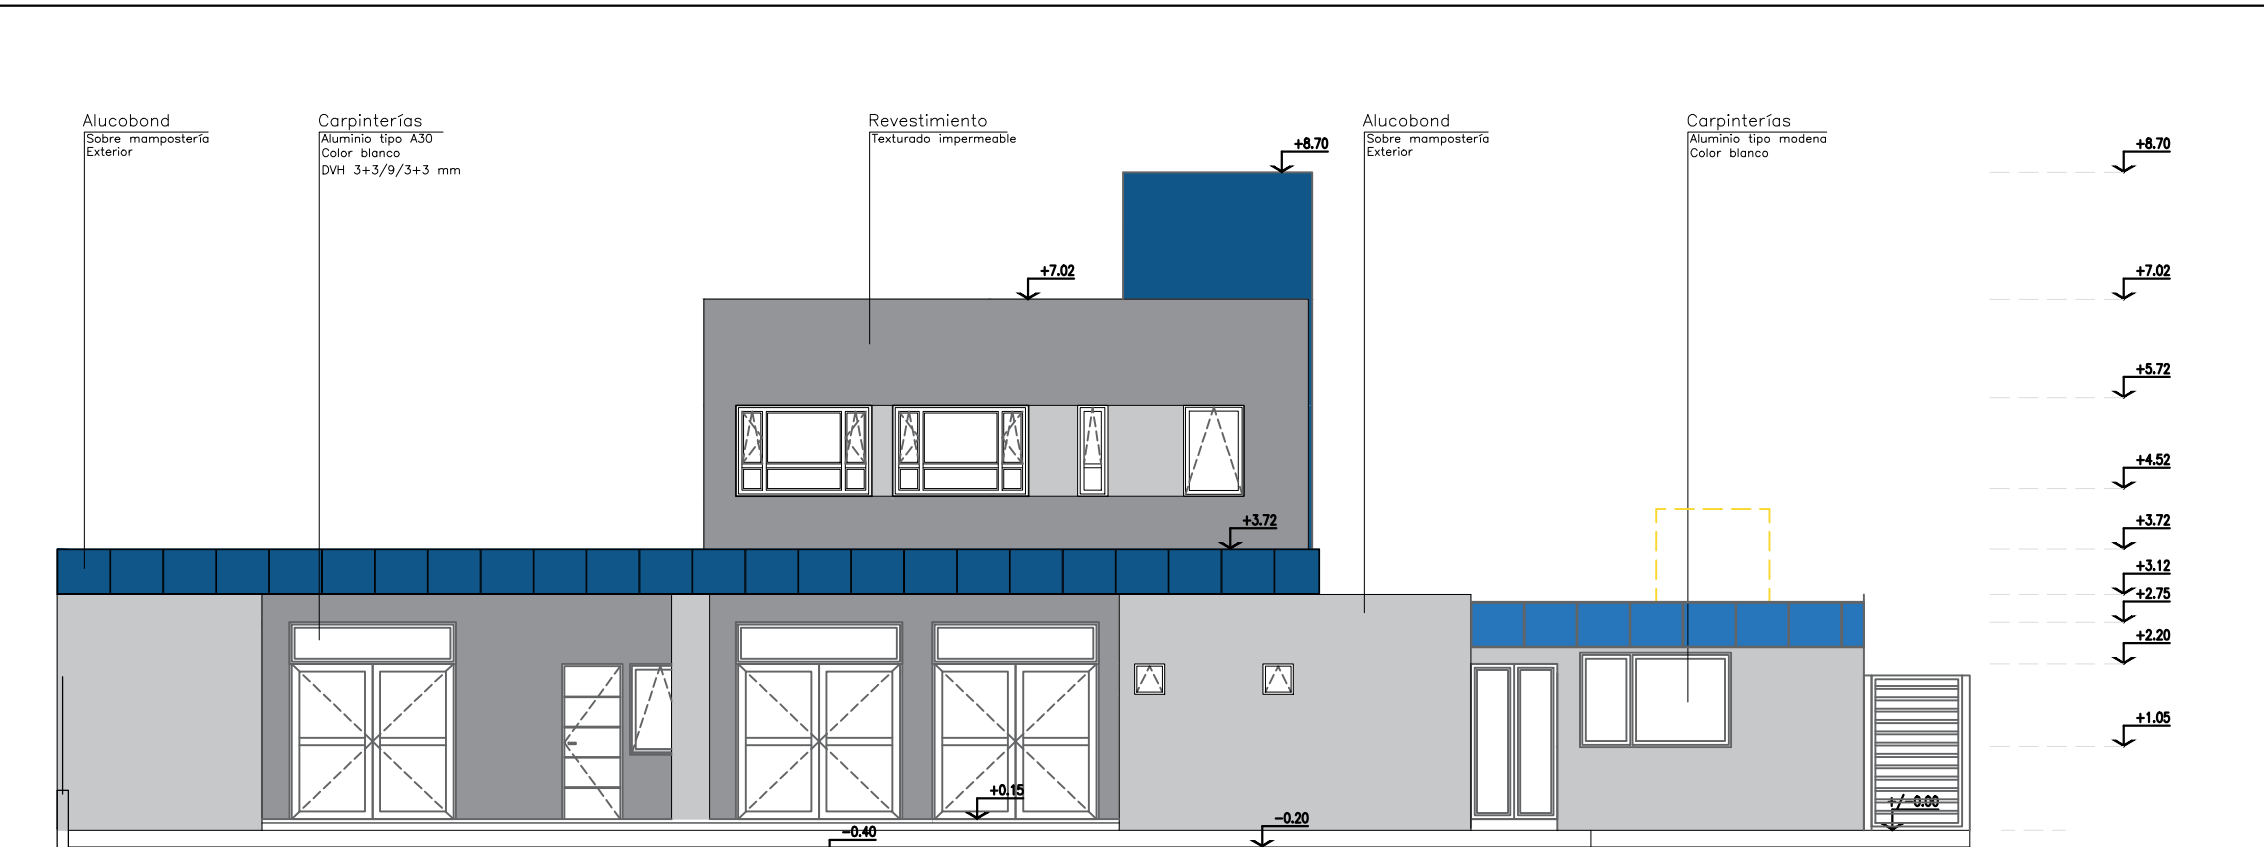


FACHADA POSTERIOR  
ESC: 1:100

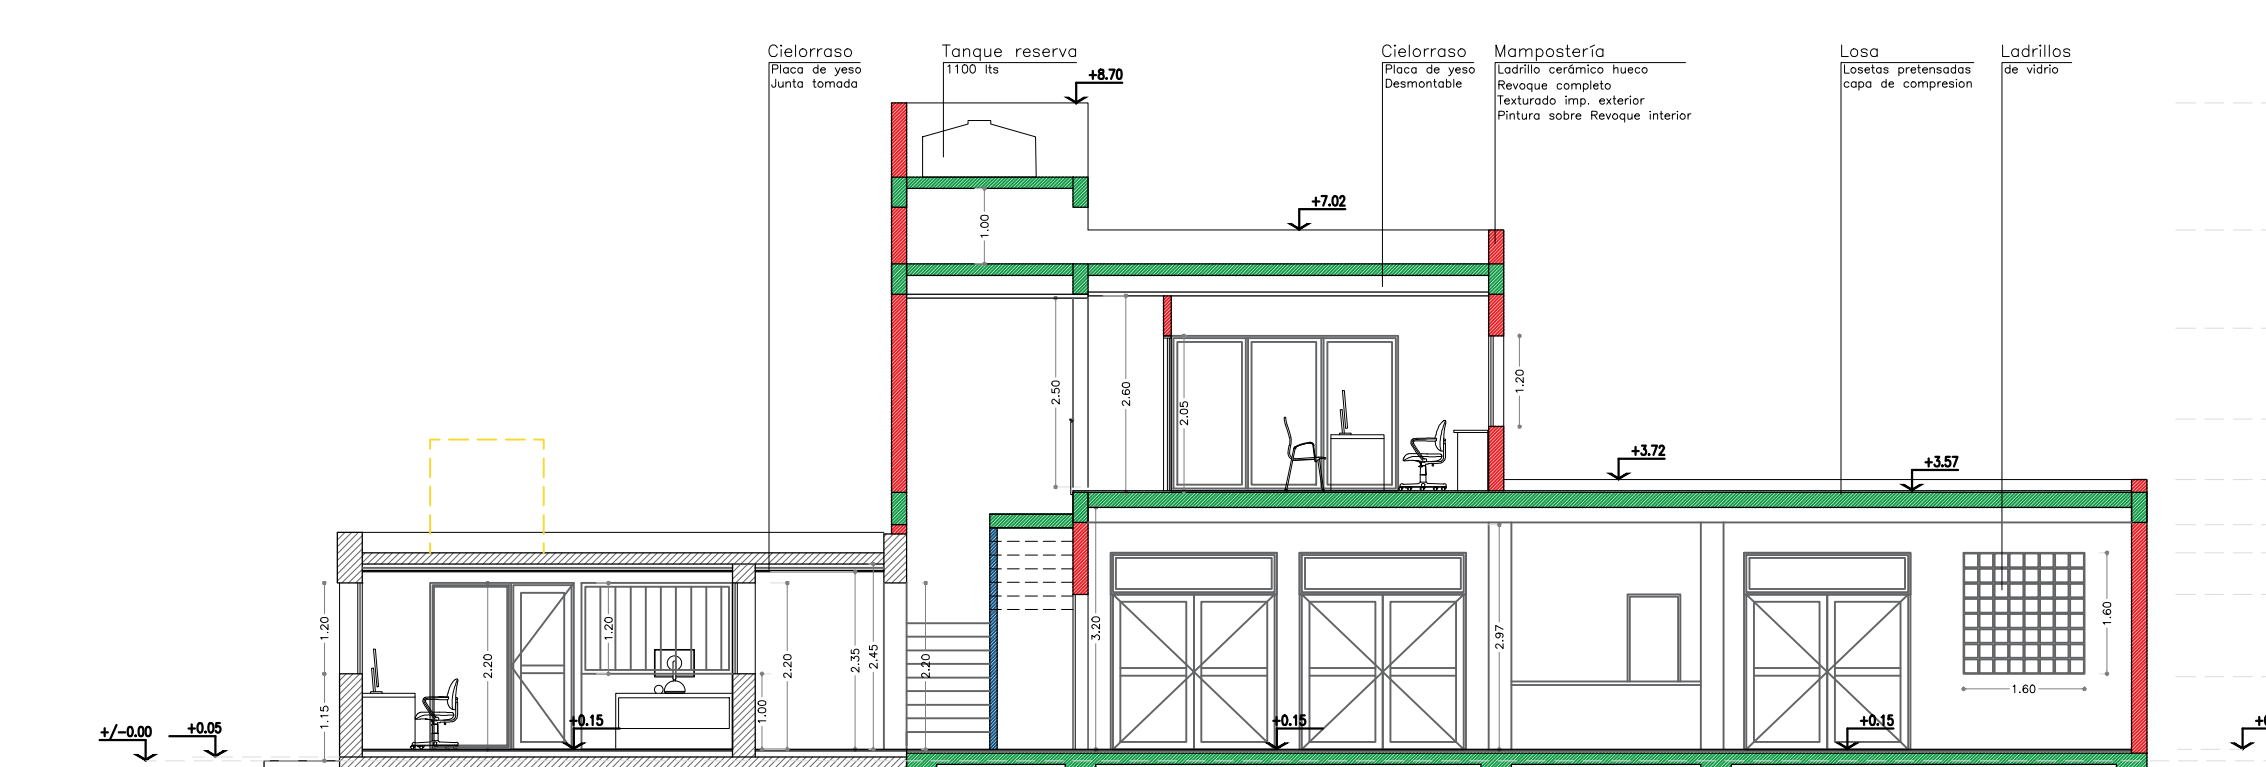

CORTE A-A  
ESC: 1:100

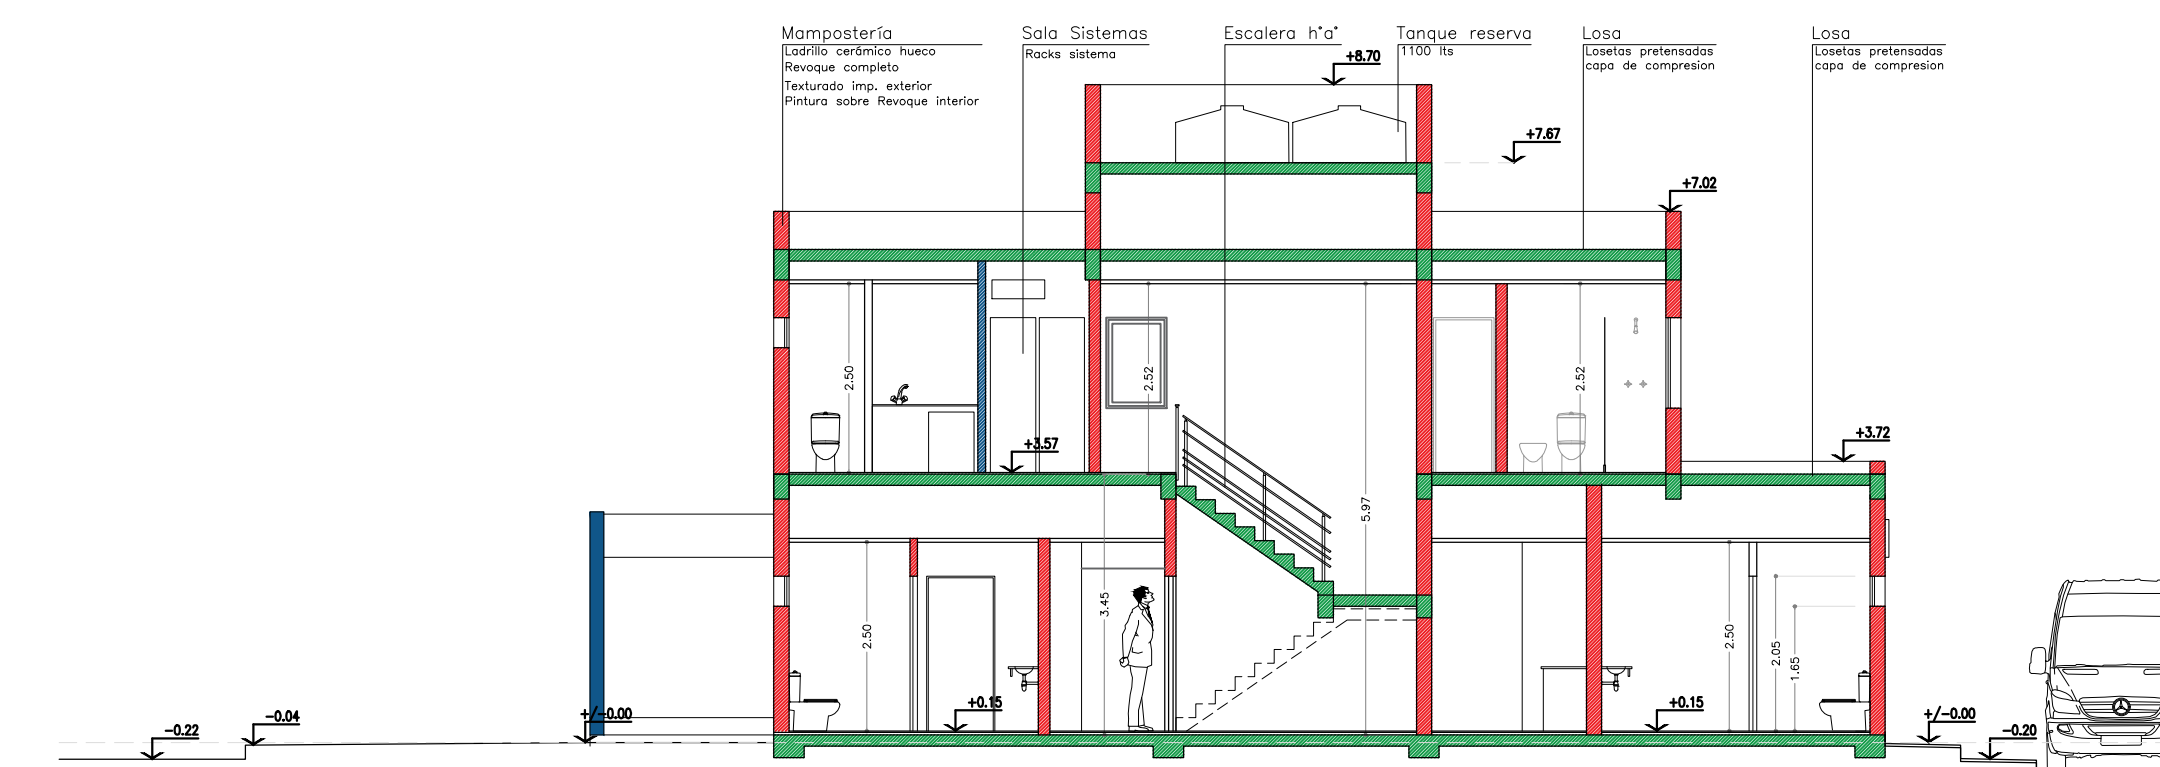

CORTE D-D  
ESC: 1:100

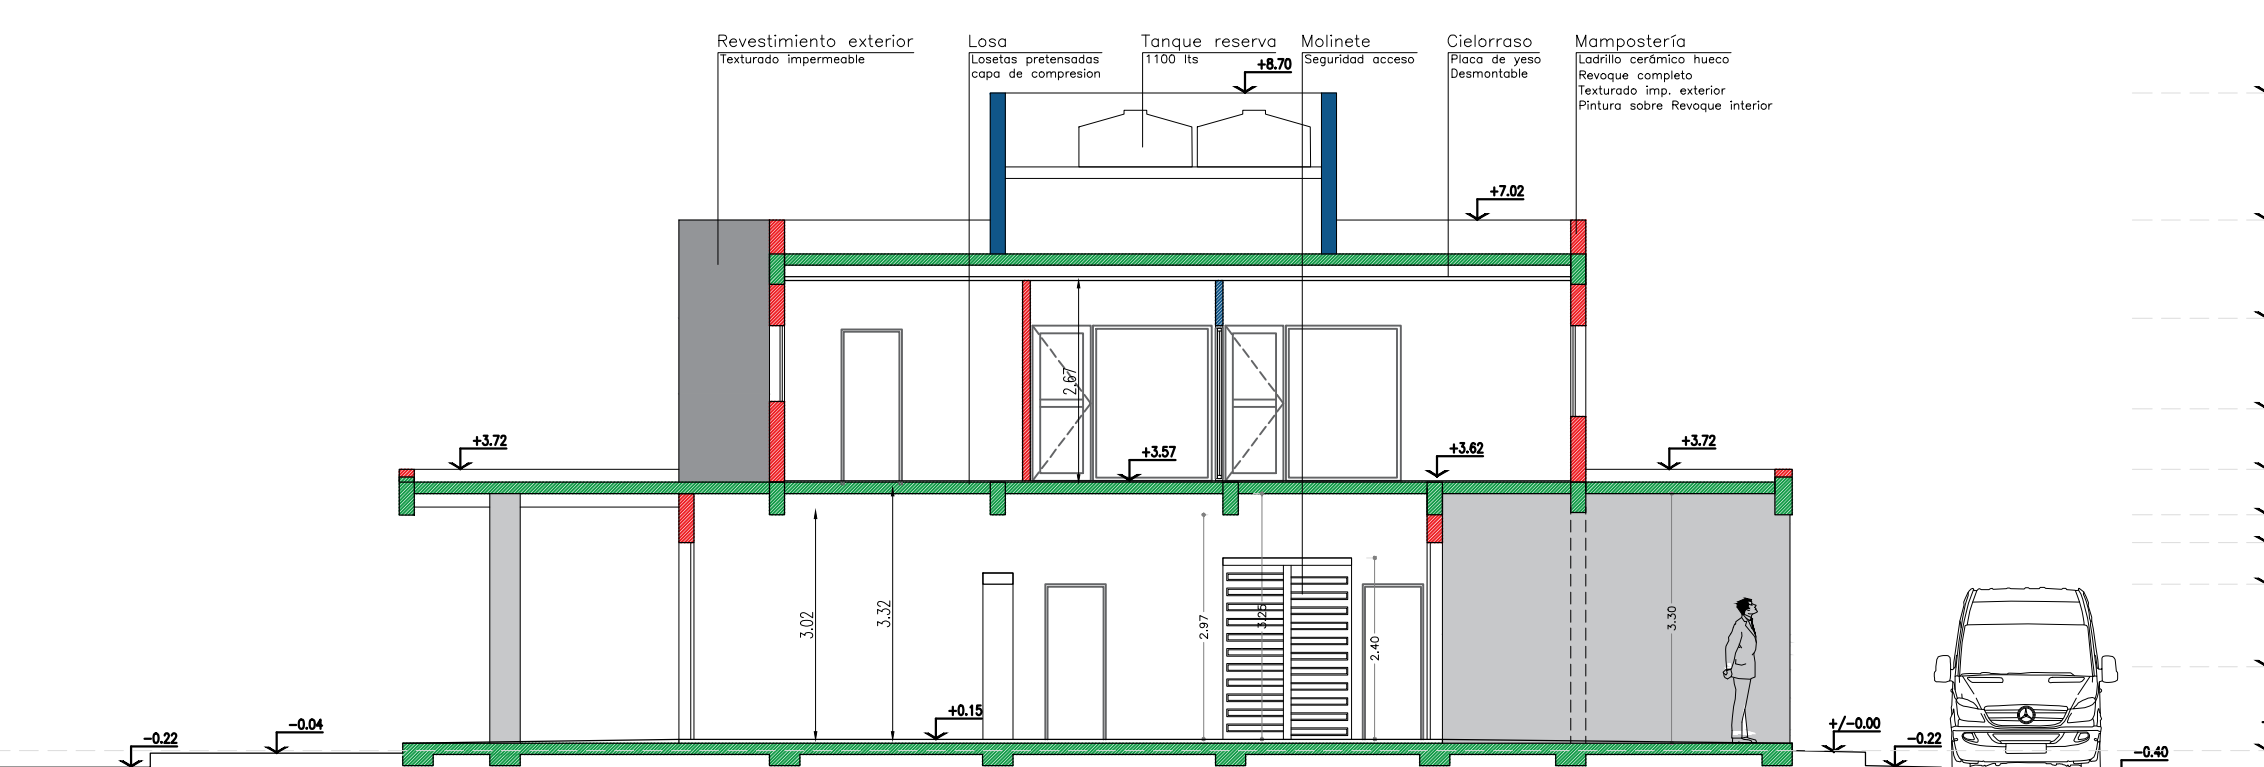


CORTE C-C  
ESC: 1:100




PLANTA ALTA  
ESC: 1:100


- REFERENCIAS
- Mampostería -Obra nueva
  - Estructura -Obra nueva
  - Tabiques Steel Frame

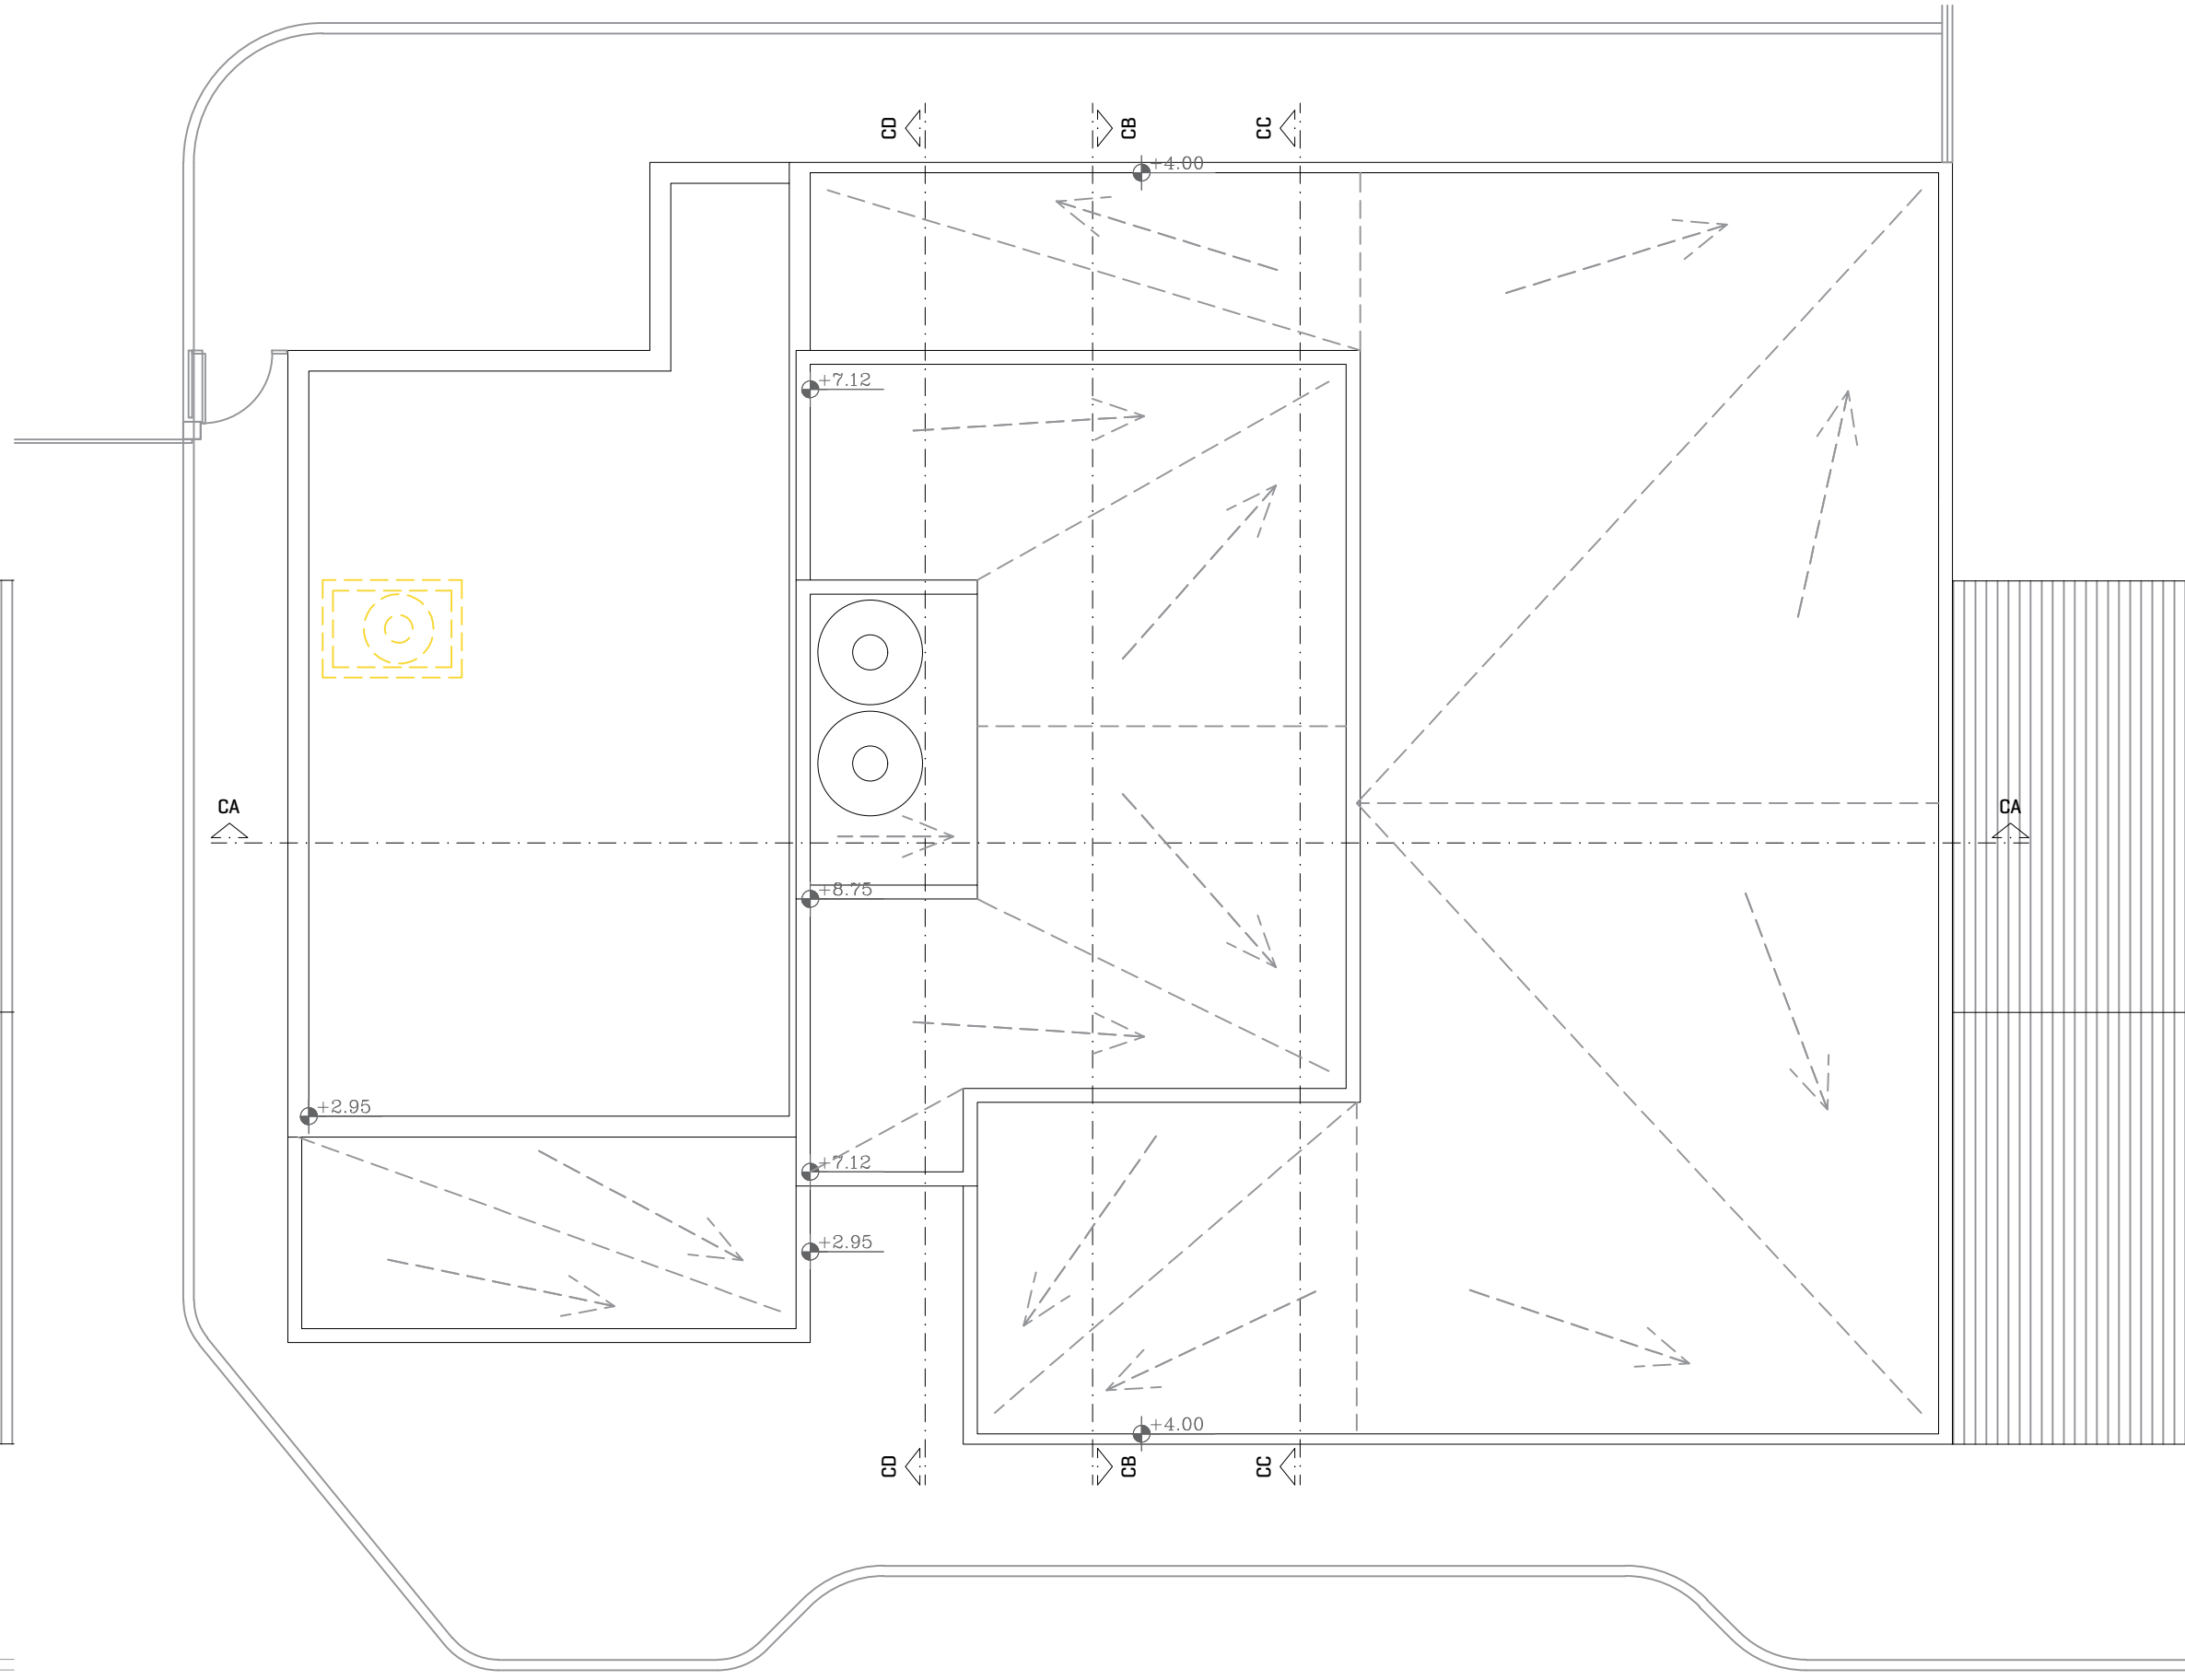


PLANTA DE TECHOS  
ESC: 1:100

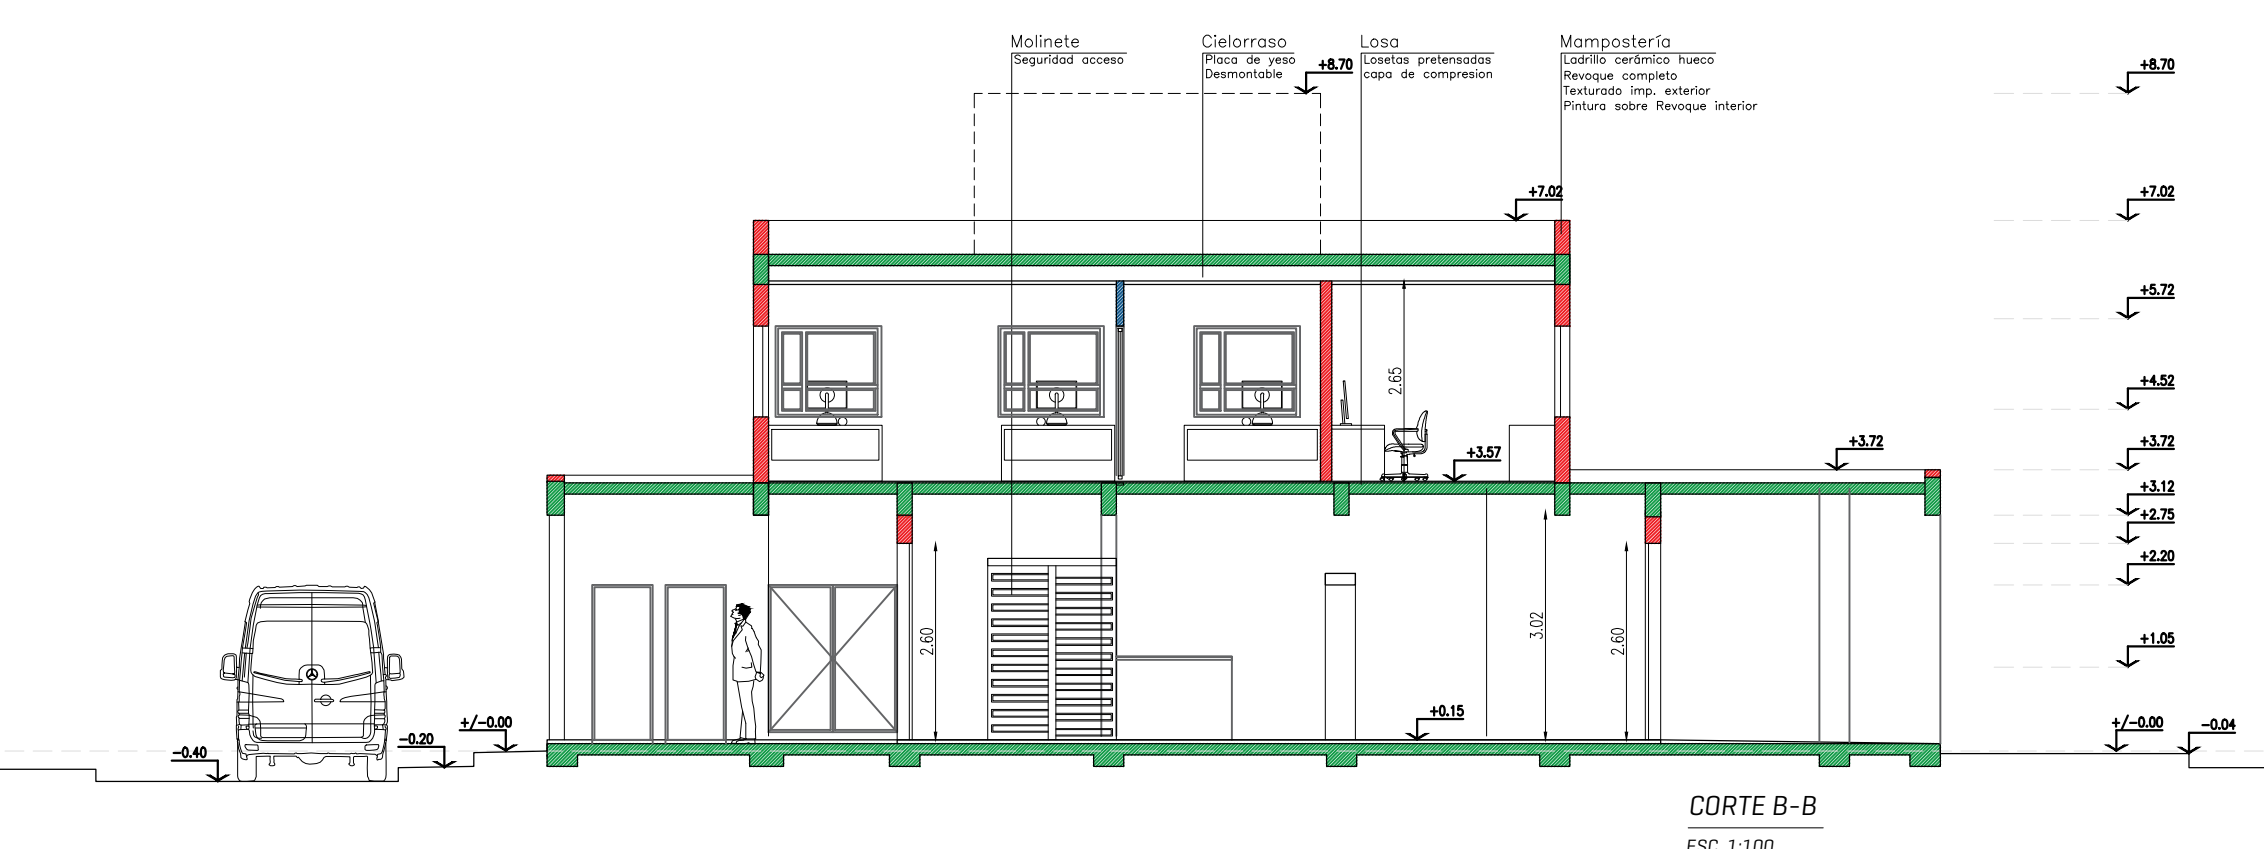

CORTE B-B  
ESC: 1:100

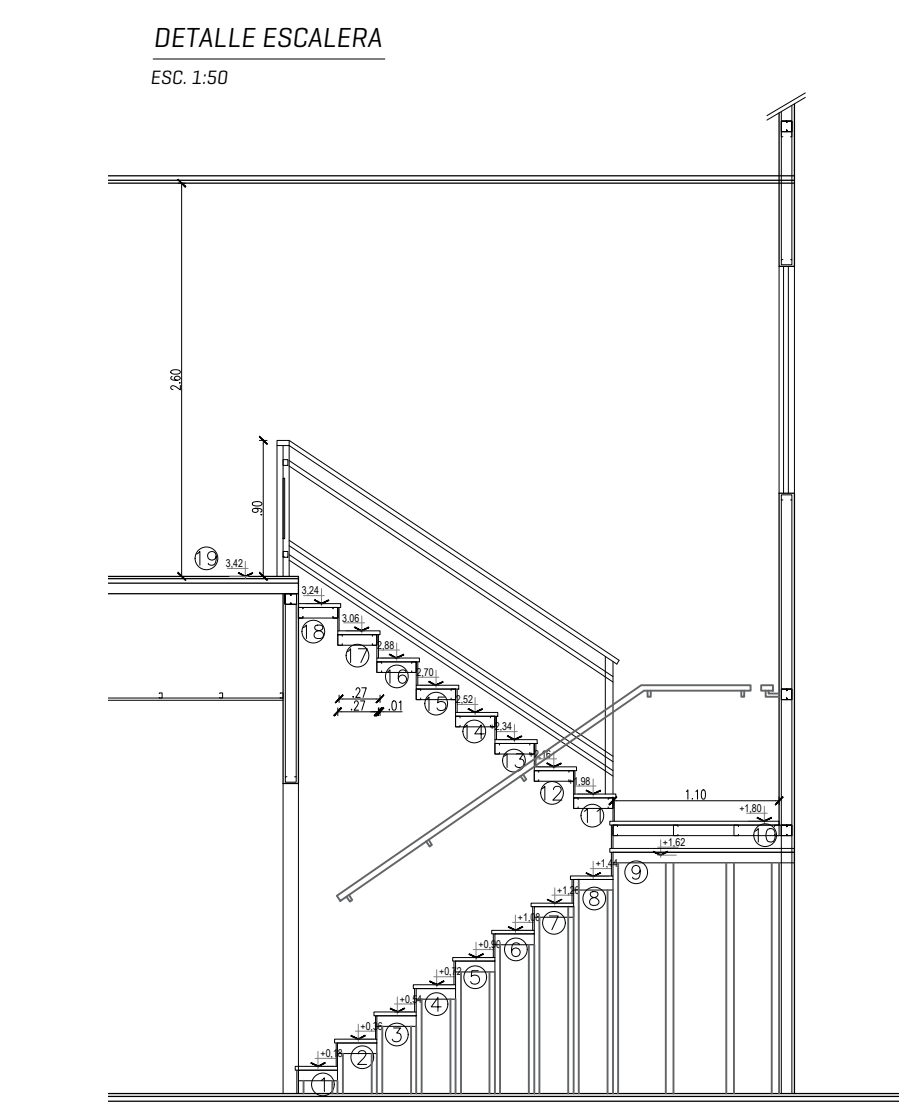

DETALLE ESCALERA  
ESC: 1:50

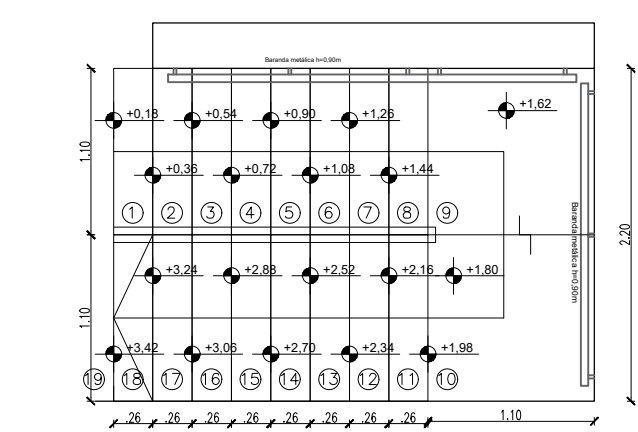

PLANO: GENERAL DE OBRA  
NUEVO CONTROL DE ACCESO ZONA PRIMARIA - MUELLE ALMIRANTE STORNI

ESCALA: 1:100	FECHA	NOMBRE
Dibujó: 2024	Arg. Azaceli Morrán	
Revisó:		
Aprobó:		

ADMINISTRACIÓN PORTUARIA PUERTO MADRYN

03