




FUNDACIONES  
ESC. 1:100

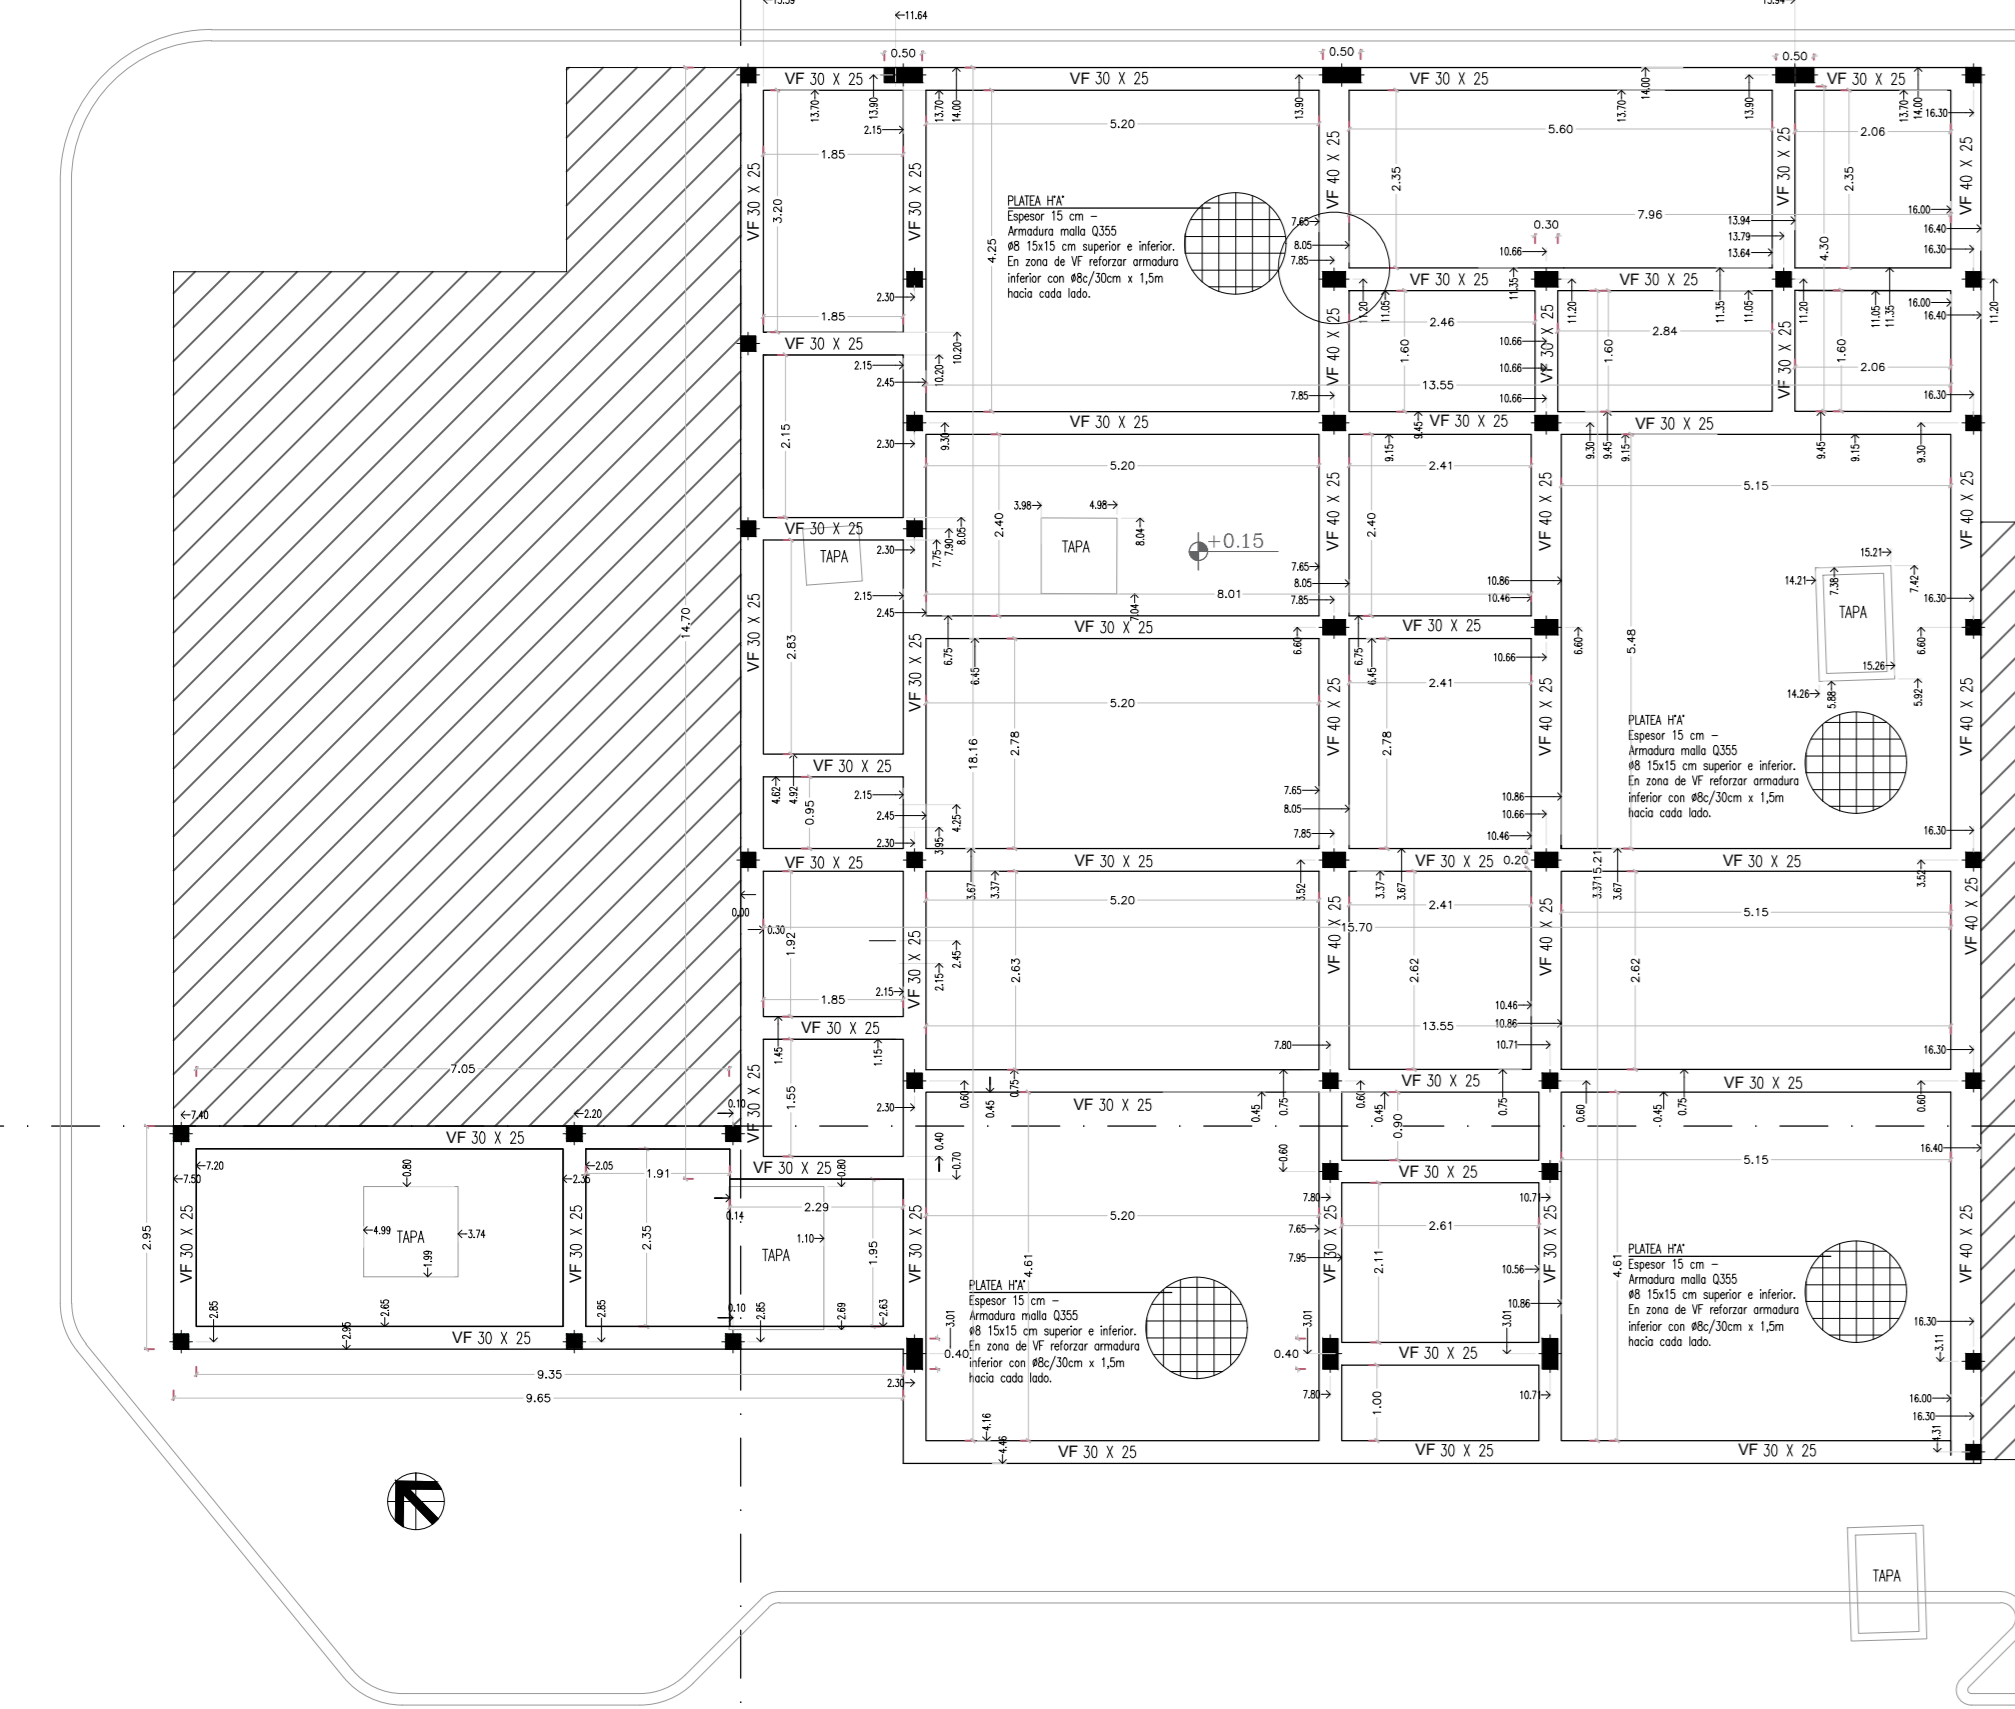


SOBRE PLANTA BAJA  
ESC. 1:100

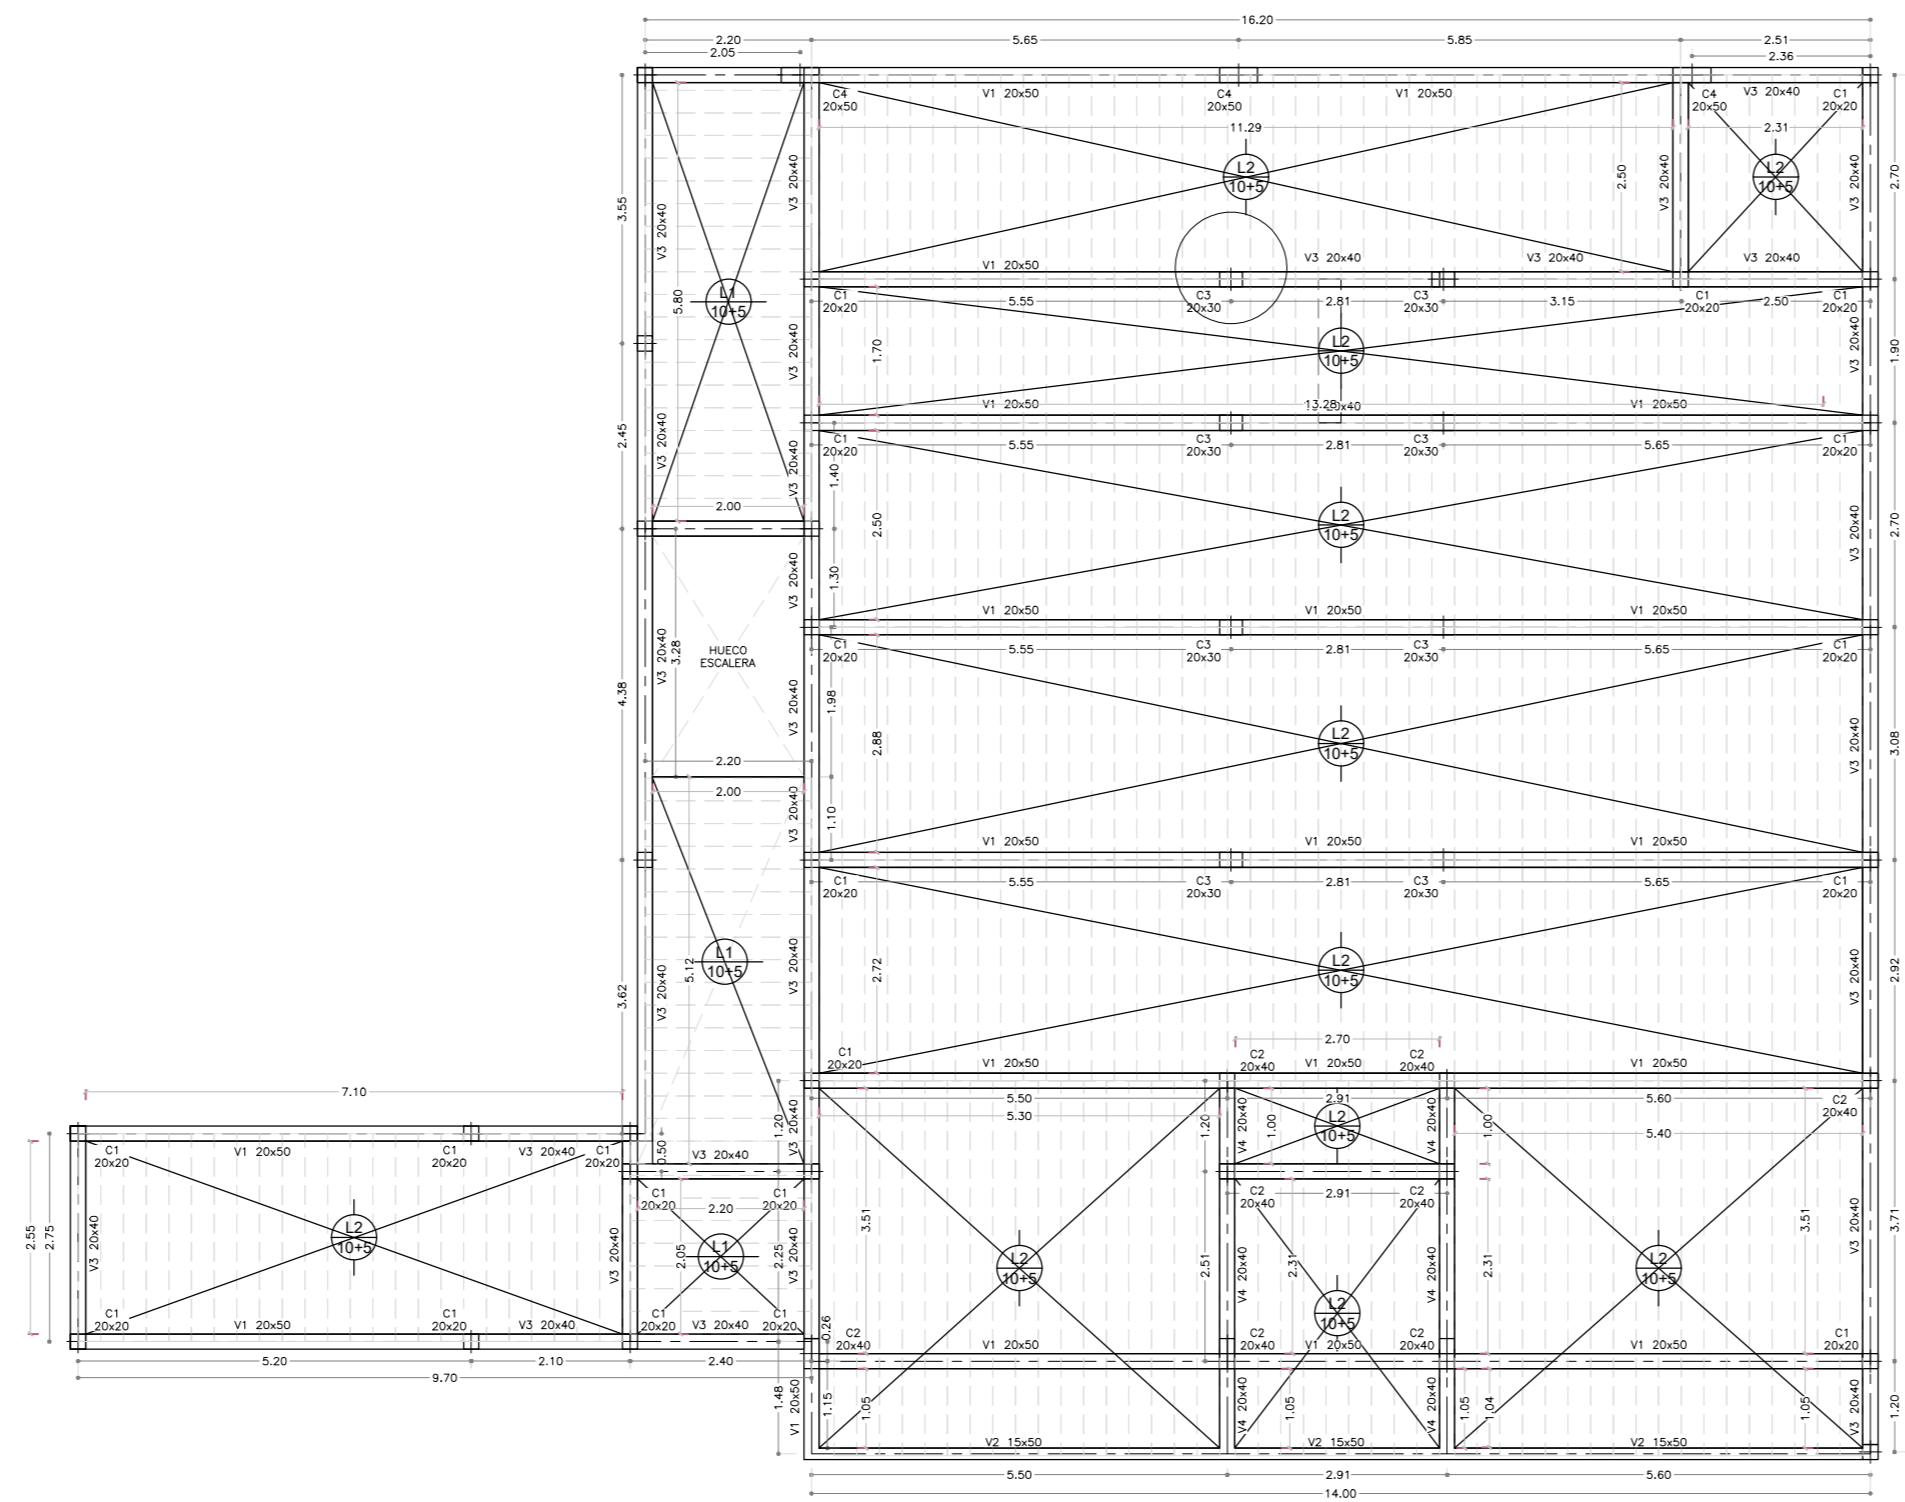


SOBRE PLANTA ALTA  
ESC. 1:100

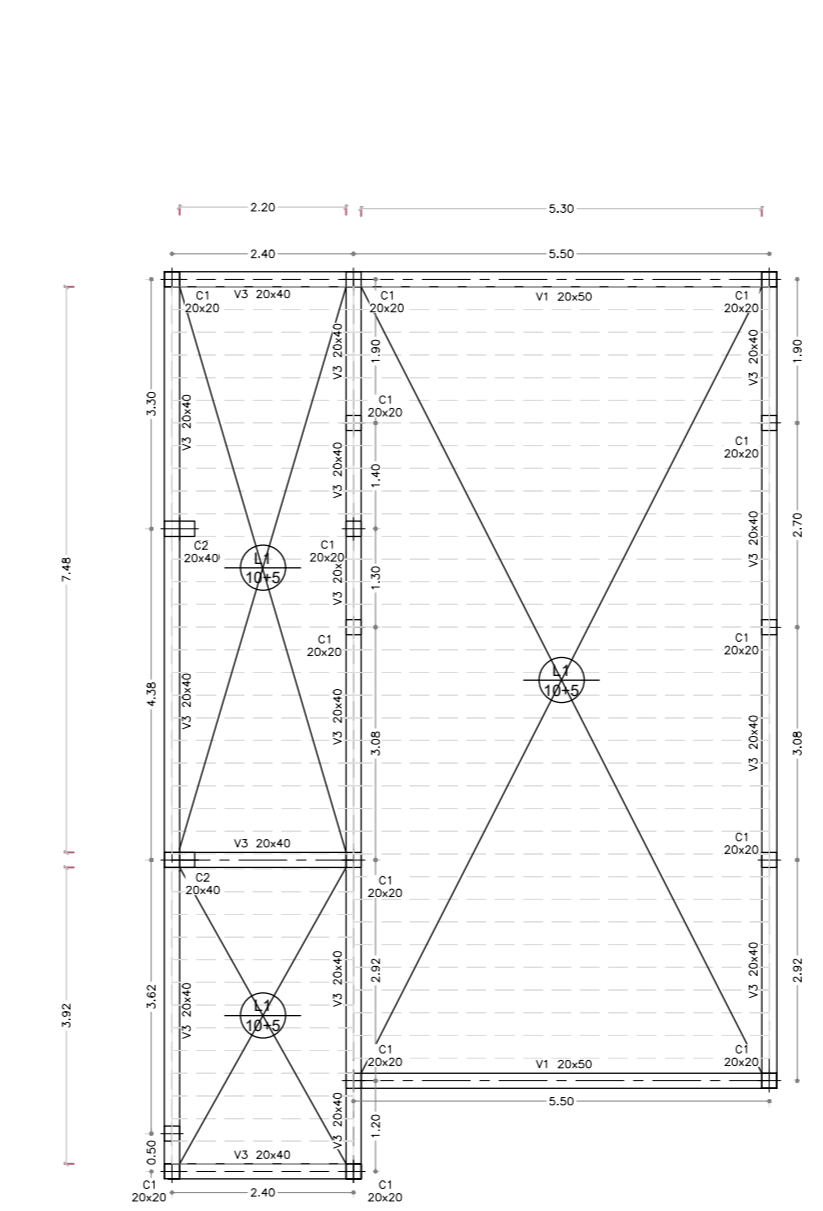


ESTRUCTURA TANQUES  
ESC. 1:100

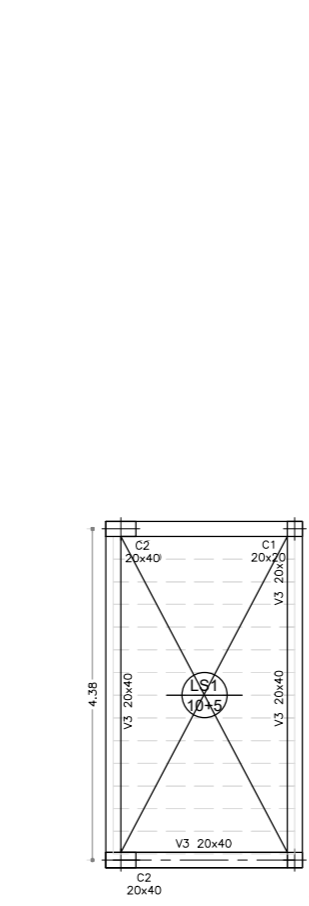

VF 30x25

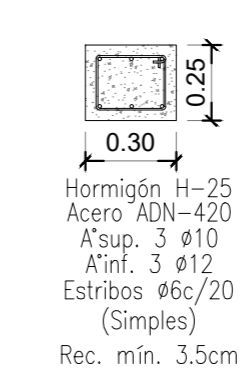


VF 40x25

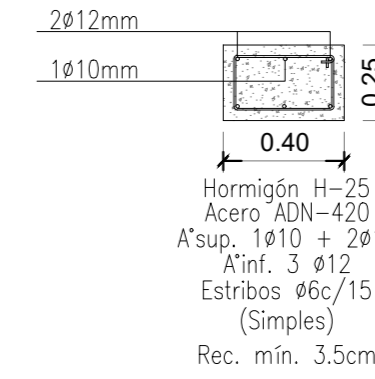

PLATEA H'A


Espeor 15 cm -  
Armadura malla Q355  
Ø8 15x15 cm superior e inferior.  
En zona de VF reforzar armadura inferior con Ø8c/30cm x 1,5m hacia cada lado.

DETALLE LOSA ALIVIANADA

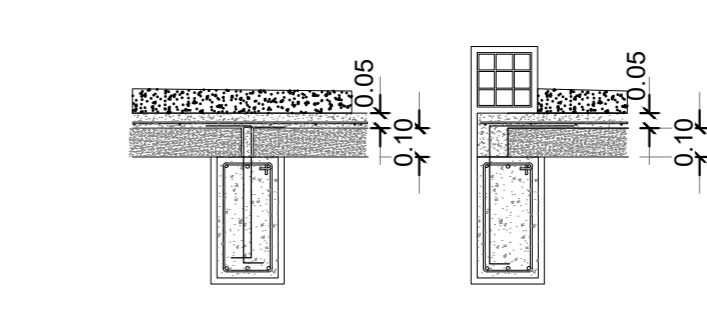


DETALLE ESCALERA

**ESPECIFICACIÓN ARMADO ESCALERA**  
-Armado longitudinal inf. Ø12c/12cm.  
-Armadura longitudinal sup./inf en descanso, apoyo, espera Ø12c/12cm.  
-Armadura inferior repartición Ø6c/20cm.  
Hormigón H-20 / Acero ADN-420

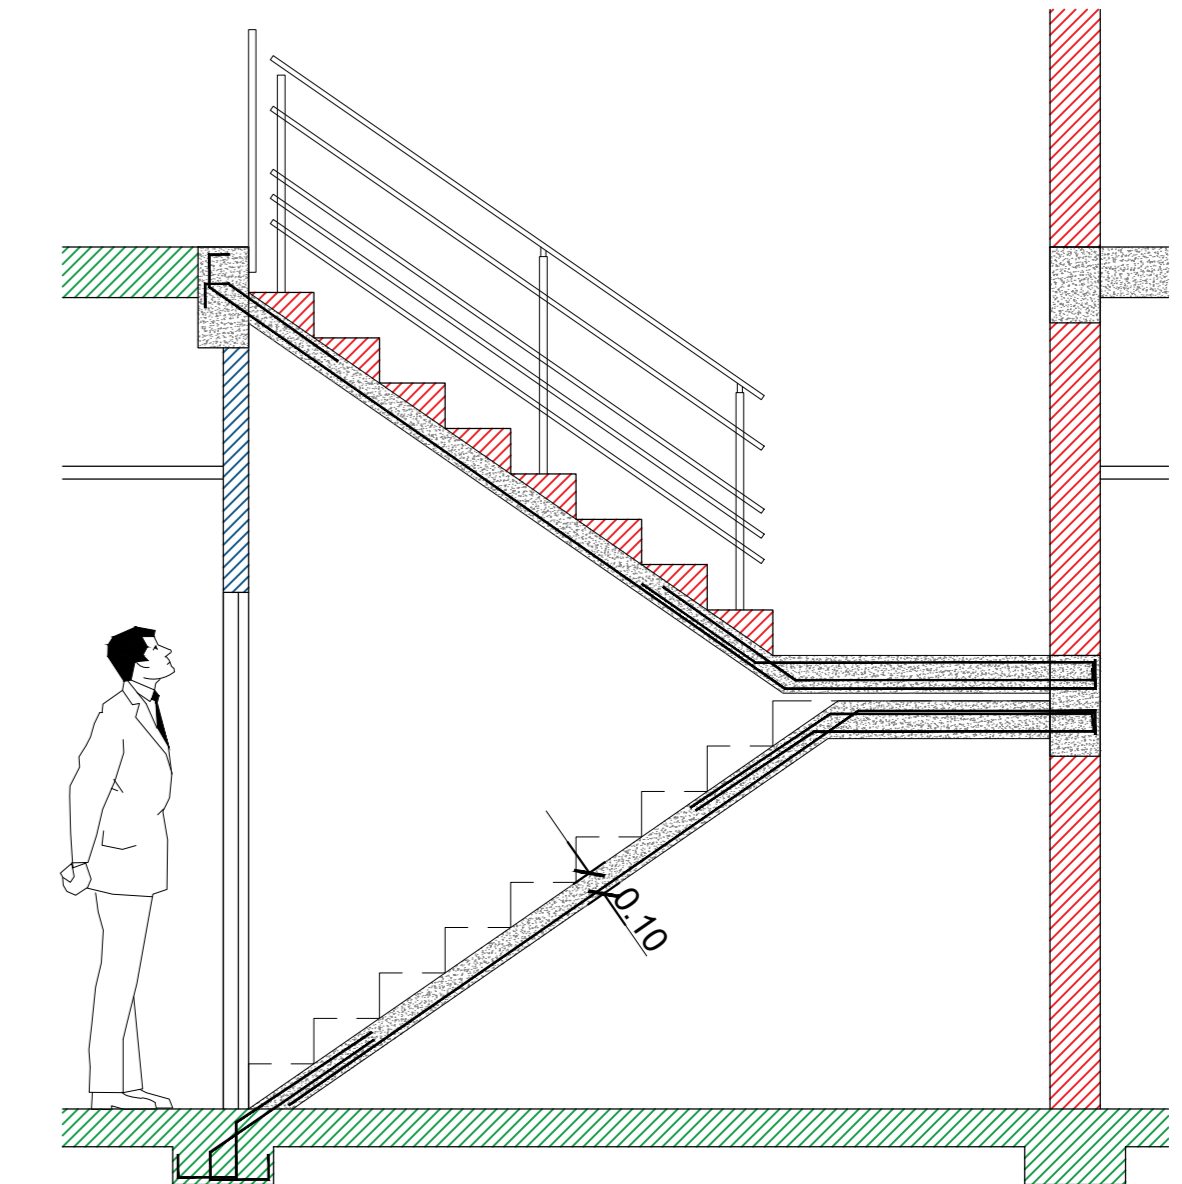


V1 20x50  
Tramo

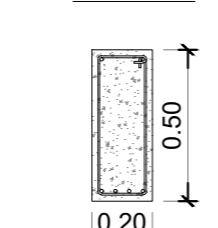


Hormigón H-25  
Acero ADN-420  
A'sup. 2 Ø12  
A'inf. 4 Ø12  
Estribos Ø6c/15 (Simples)  
Rec. mín. 2cm

V1 20x50  
Apoyo

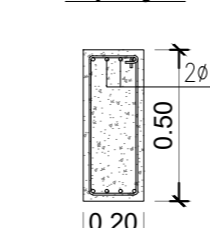


Hormigón H-25  
Acero ADN-420  
A'sup. 2 Ø12 + 2Ø12  
A'inf. 4 Ø12  
Estribos Ø6c/15 (Simples)  
Rec. mín. 2cm

V2 15x50  
Tramo/Apoyo

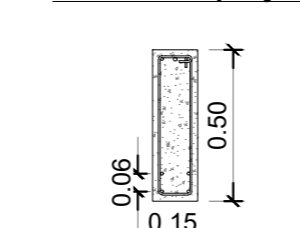


Hormigón H-25  
Acero ADN-420  
A'sup. 2 Ø12 + 1Ø10  
A'inf. 4 Ø10  
Estribos Ø6c/15 (Simples)  
Rec. mín. 2cm

V3 20x40  
Tramo/Apoyo

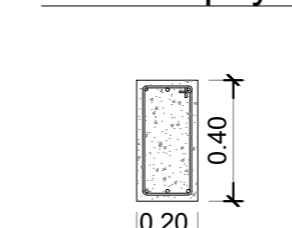


Hormigón H-25  
Acero ADN-420  
A'sup. 2 Ø12 + 1Ø12  
A'inf. 3 Ø12  
Estribos Ø6c/15 (Simples)  
Rec. mín. 2cm

V4 20x40  
Tramo/Apoyo

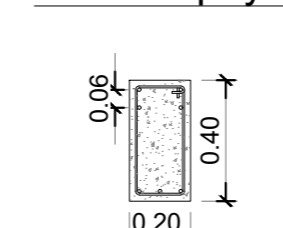


Hormigón H-25  
Acero ADN-420  
A'sup. 4 Ø12  
A'inf. 3 Ø12  
Estribos Ø6c/15 (Simples)  
Rec. mín. 2cm

C1 20x20

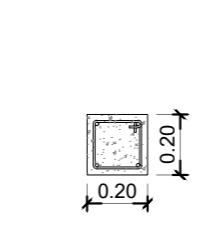


Hormigón H-25  
Acero ADN-420  
A' 4Ø12  
Estribos Ø6c/15  
Recubrim. mín. 2cm

C2 20x40

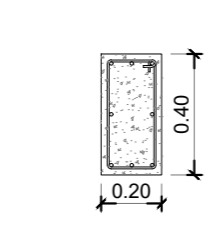


Hormigón H-25  
Acero ADN-420  
A' 8Ø12  
Estribos Ø6c/15  
Recubrim. mín. 2cm

C3 20x30

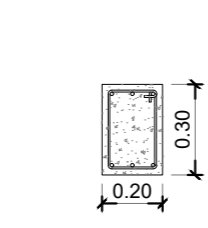

Hormigón H-25  
Acero ADN-420  
A' 6Ø12  
Estribos Ø6c/15  
Recubrim. mín. 2cm

C4 20x50

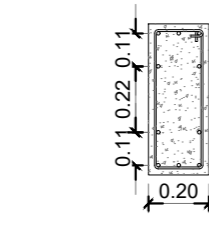

Hormigón H-25  
Acero ADN-420  
A' 10Ø12  
Estribos Ø6c/15  
Recubrim. mín. 2cm

PLANO: ESTRUCTURA  
NUEVO CONTROL DE ACCESO ZONA PRIMARIA - MUELLE ALMIRANTE STORNI



ESCALA: 1:100	FECHA: 2024	NOMBRE: Arq. Araceli Morrás
Dibujó:	Revisó:	Aprobó:

Nº 04