




PLANTA BAJA  
ESC. 1:100

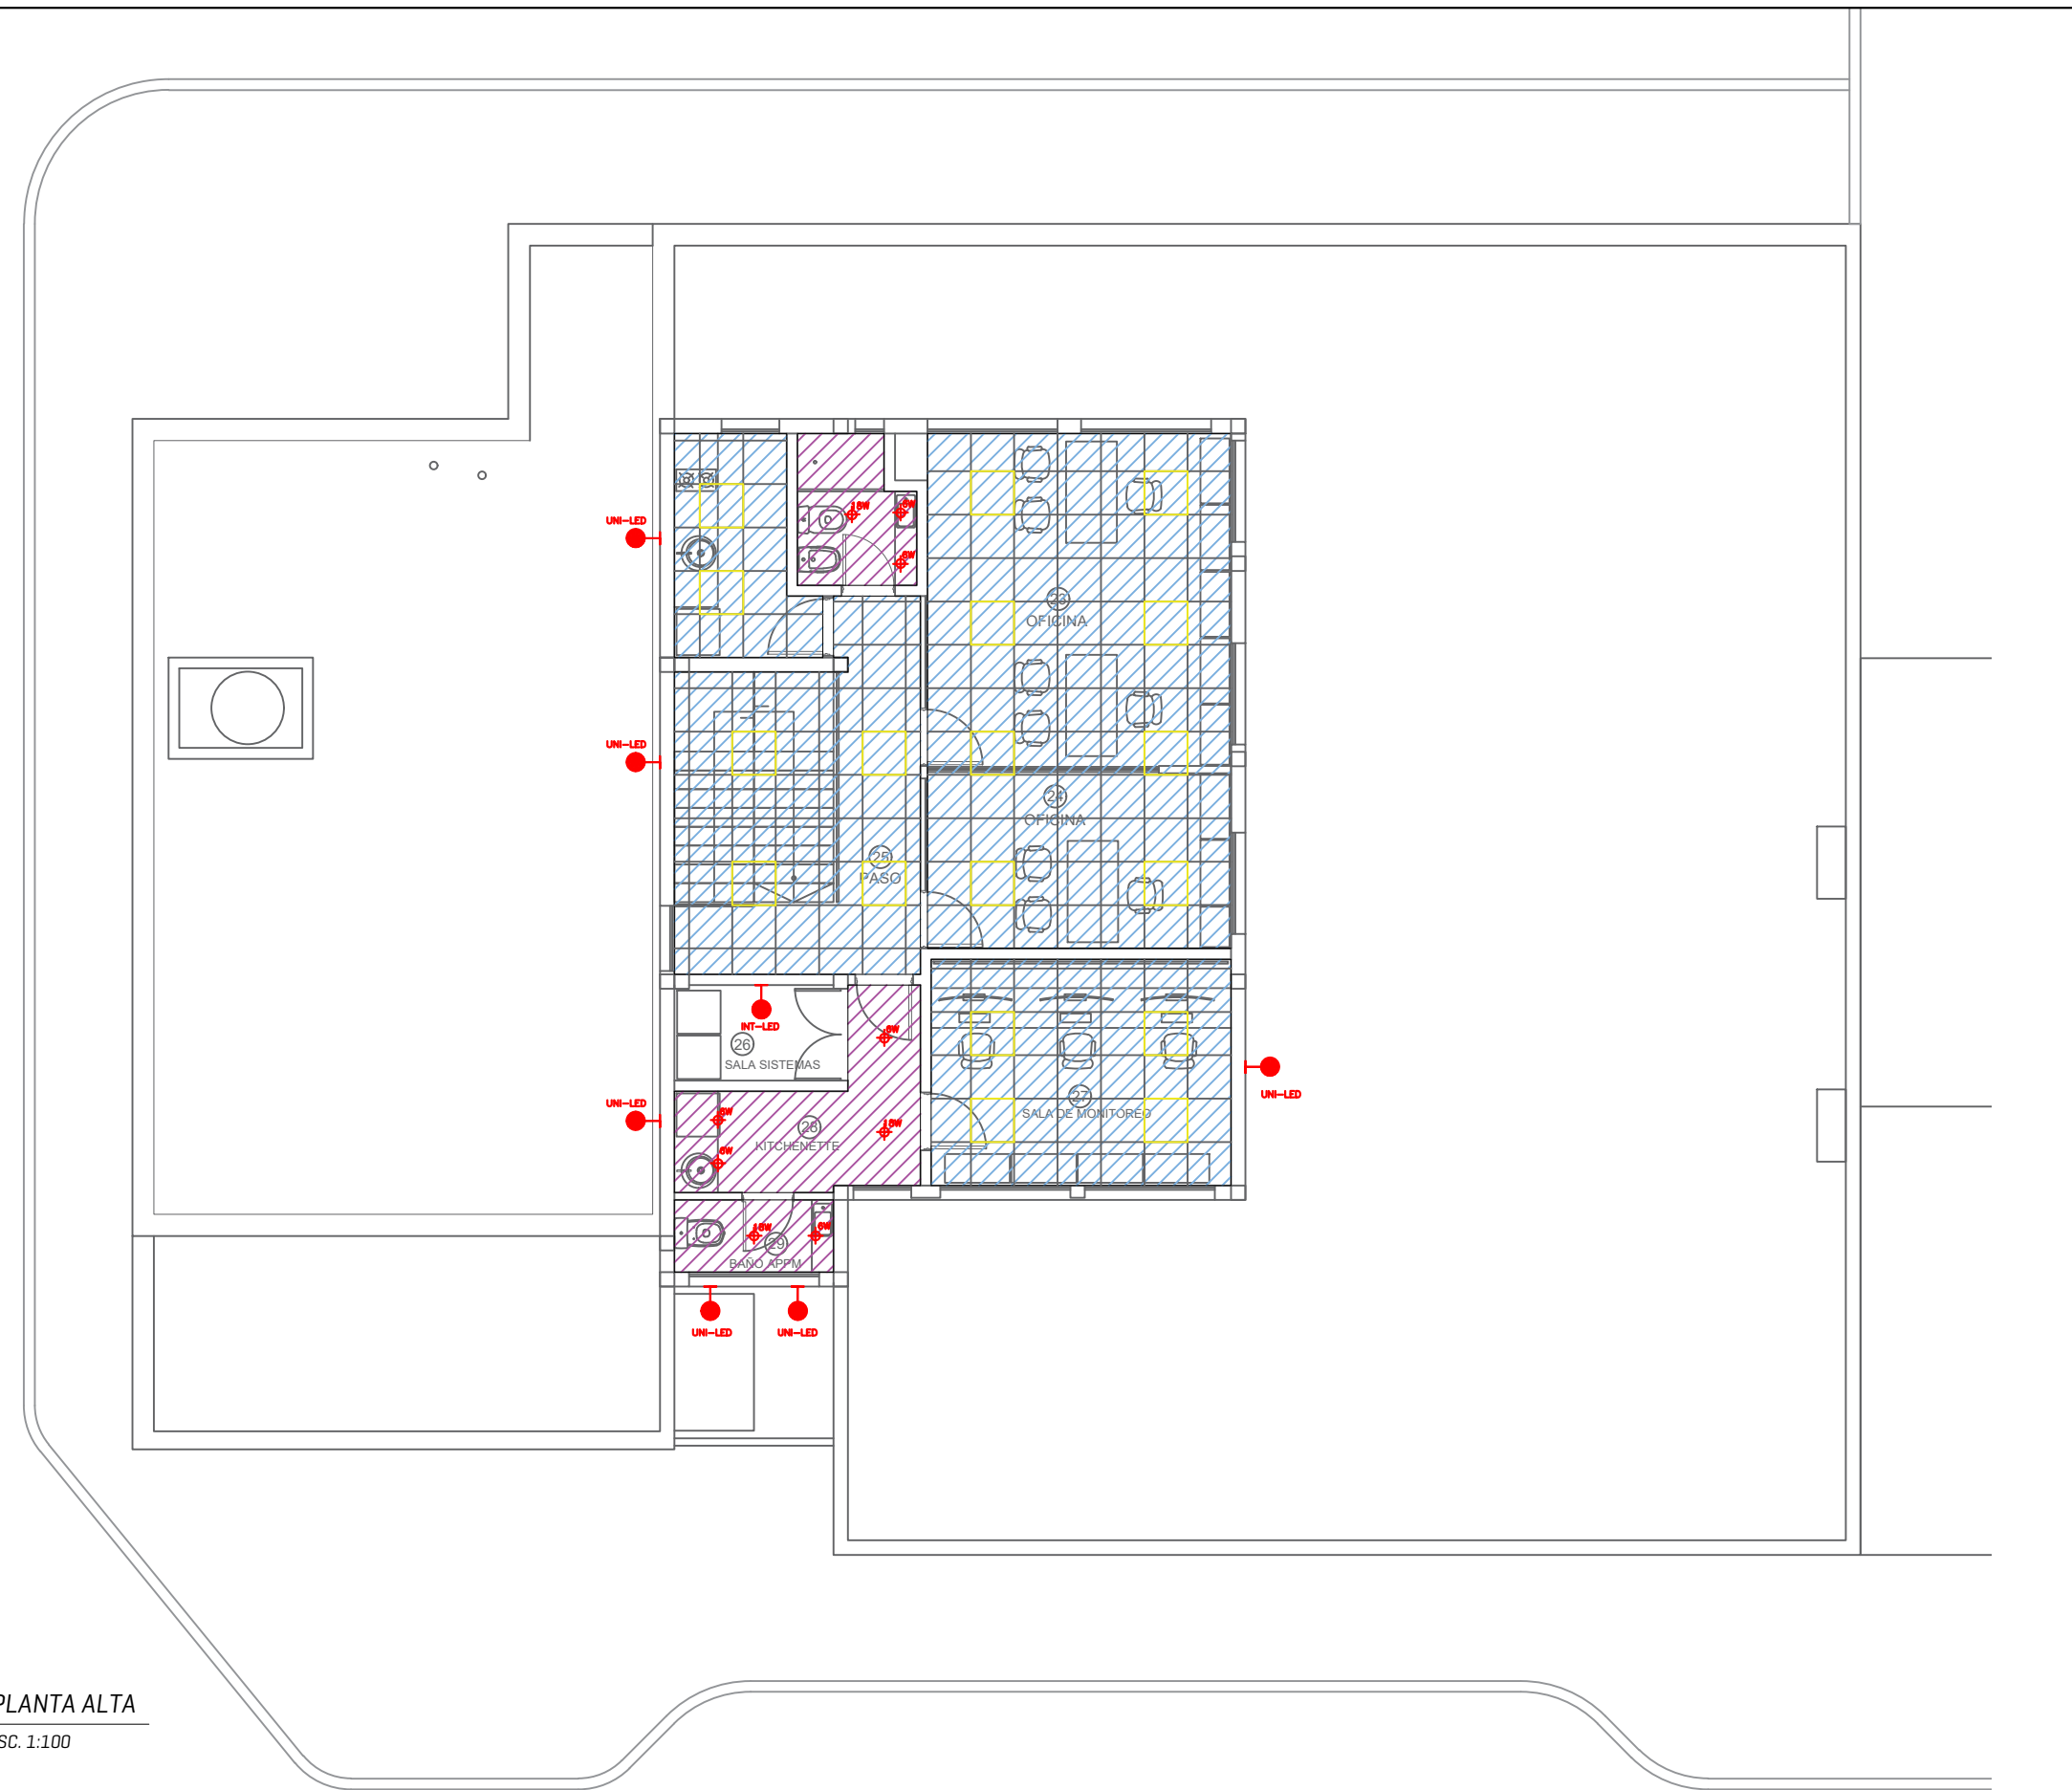

PLANTA ALTA  
ESC. 1:100

REFERENCIAS:

-  CIELO RASO JUNTA TOMADA
-  CIELO RASO DESMONTABLE 60X60

PLANO: CIELORRASOS - LUMINARIAS  
NUEVO CONTROL DE ACCESO ZONA PRIMARIA - MUELLE ALMIRANTE STORNI



ESCALA: 1:100	FECHA	NOMBRE
Dibujó:	2024	Arq. Araceli Morrás
Revisó:		
Aprobó:		

Nº **07**