


PLANTA BAJA
ESC. 1:100

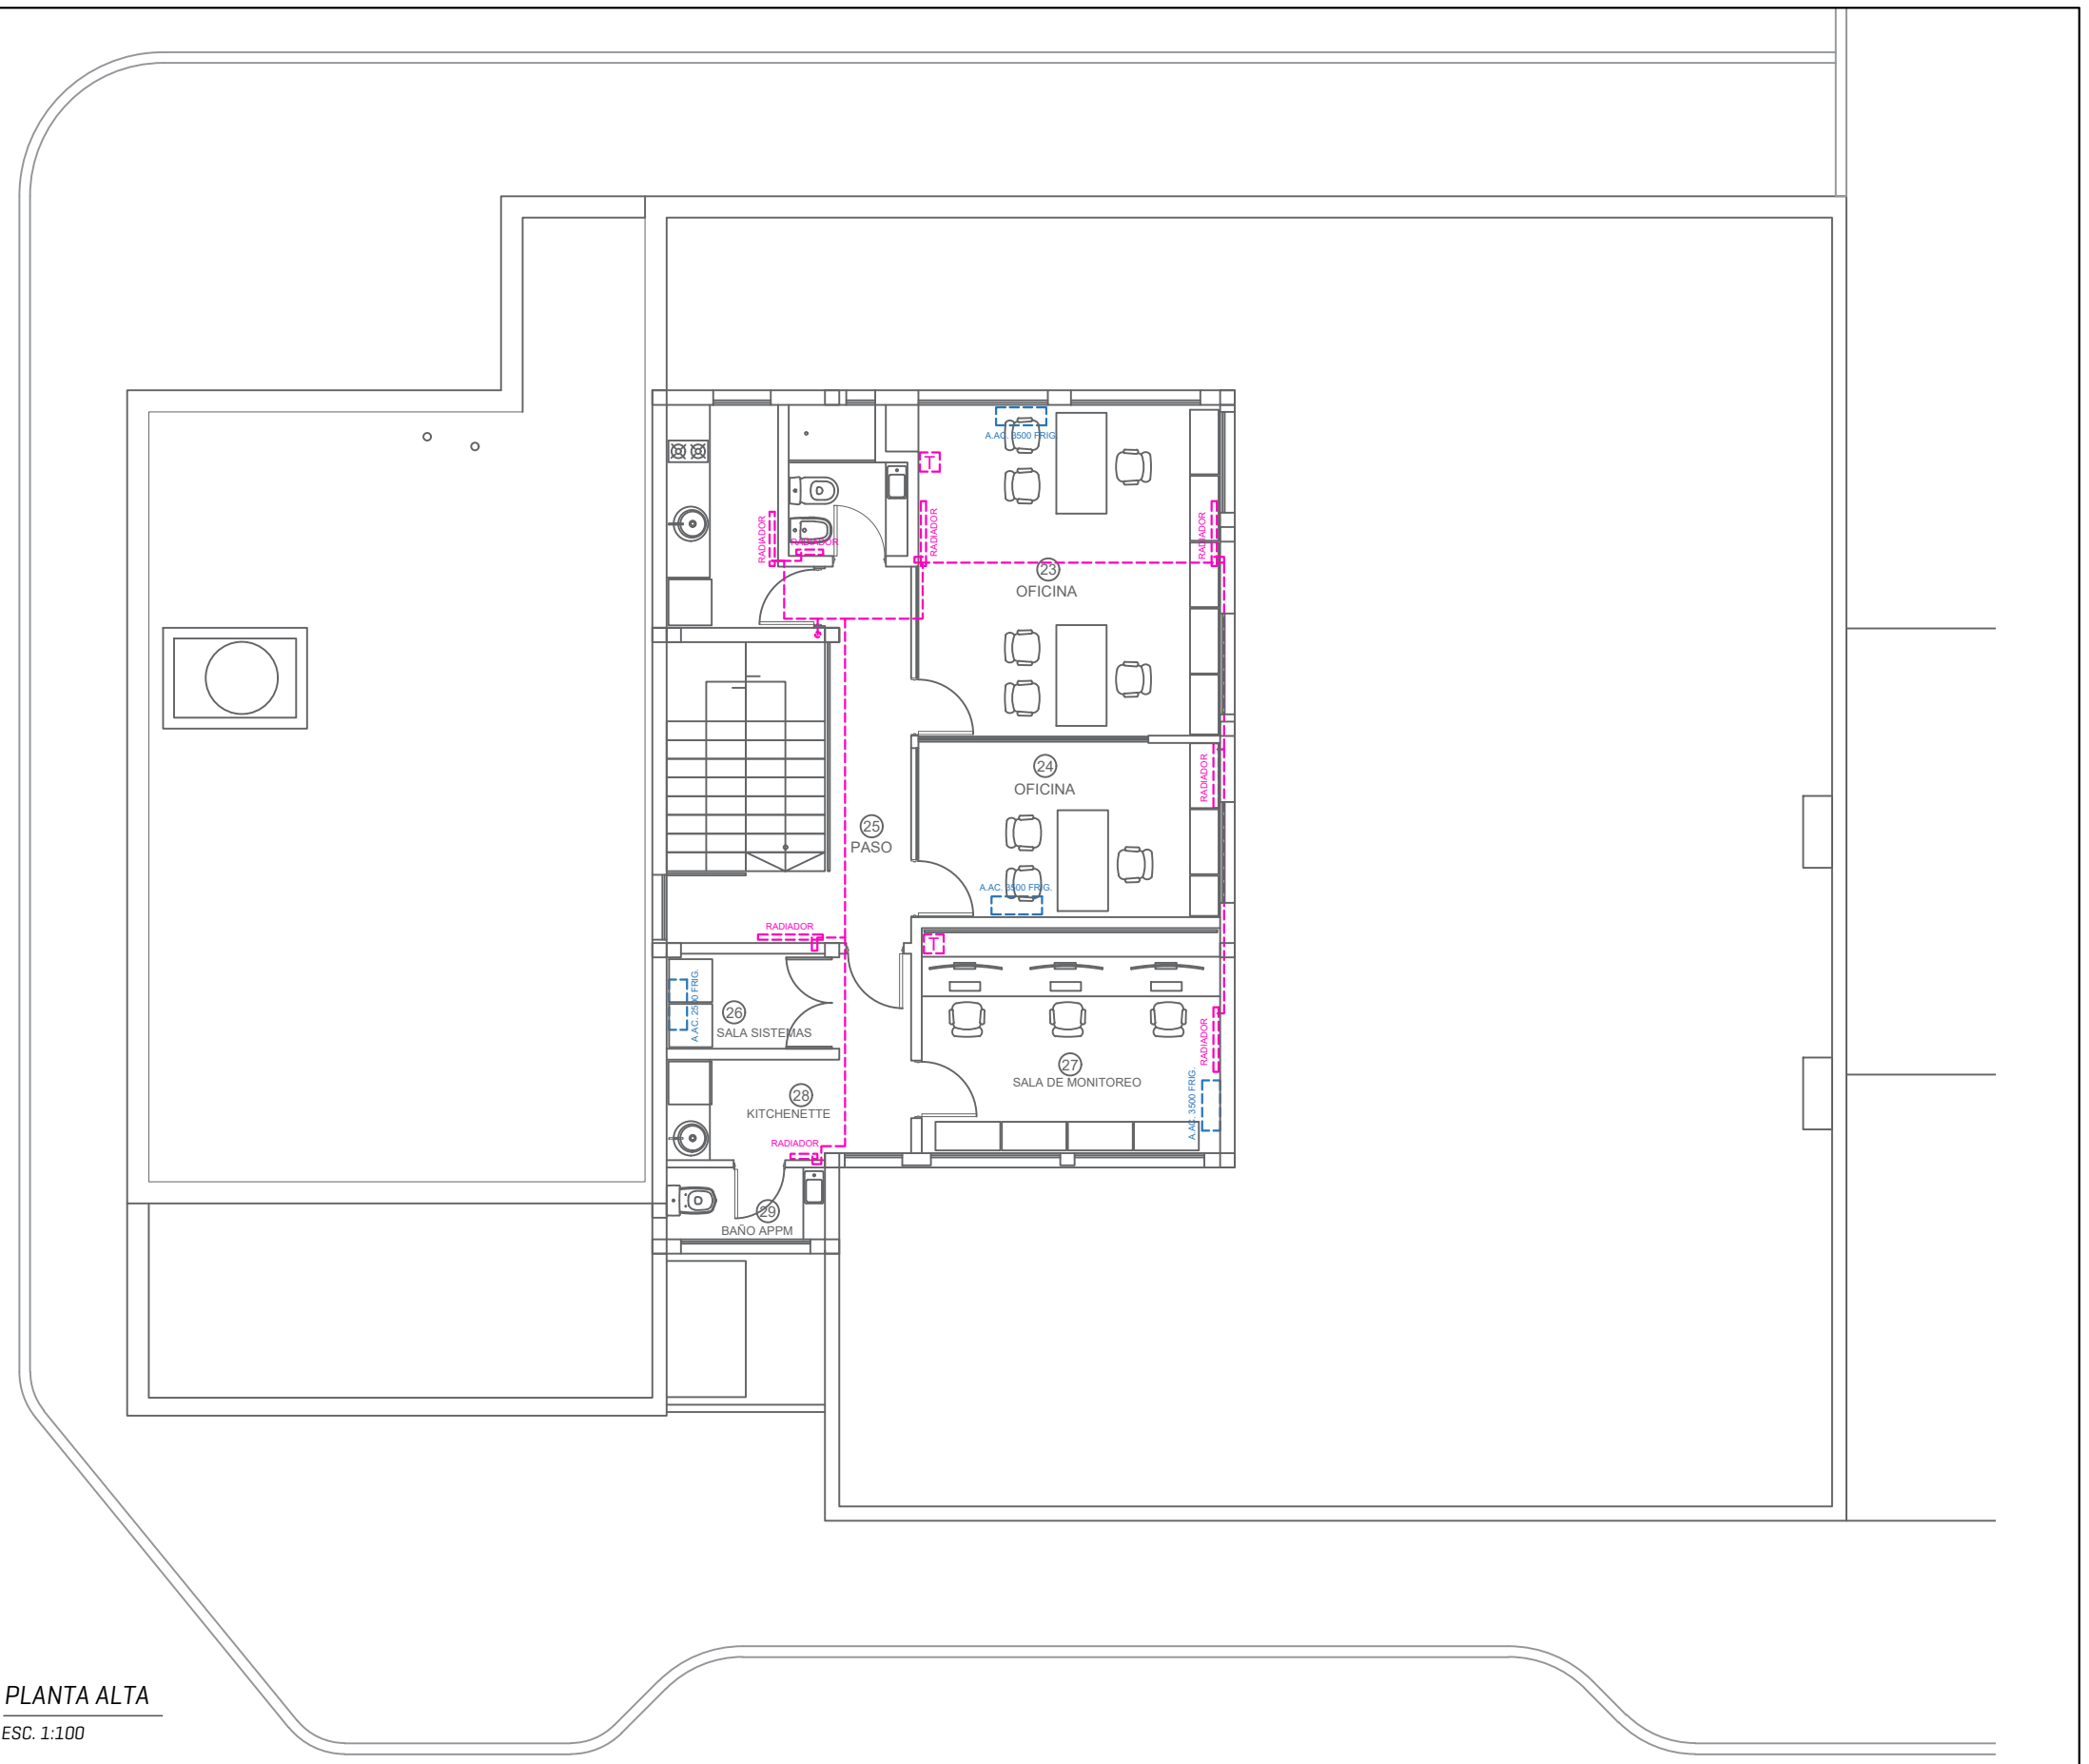

PLANTA ALTA
ESC. 1:100

PLANO: CLIMATIZACIÓN
NUEVO CONTROL DE ACCESO ZONA PRIMARIA - MUELLE ALMIRANTE STORNI



ESCALA: 1:100	FECHA	NOMBRE
Dibujó:	2024	Arq. Araceli Morrás
Revisó:		
Aprobó:		

Nº **10**