



TG-ESC - VISTA EXTERIOR

ESCALA 1:6

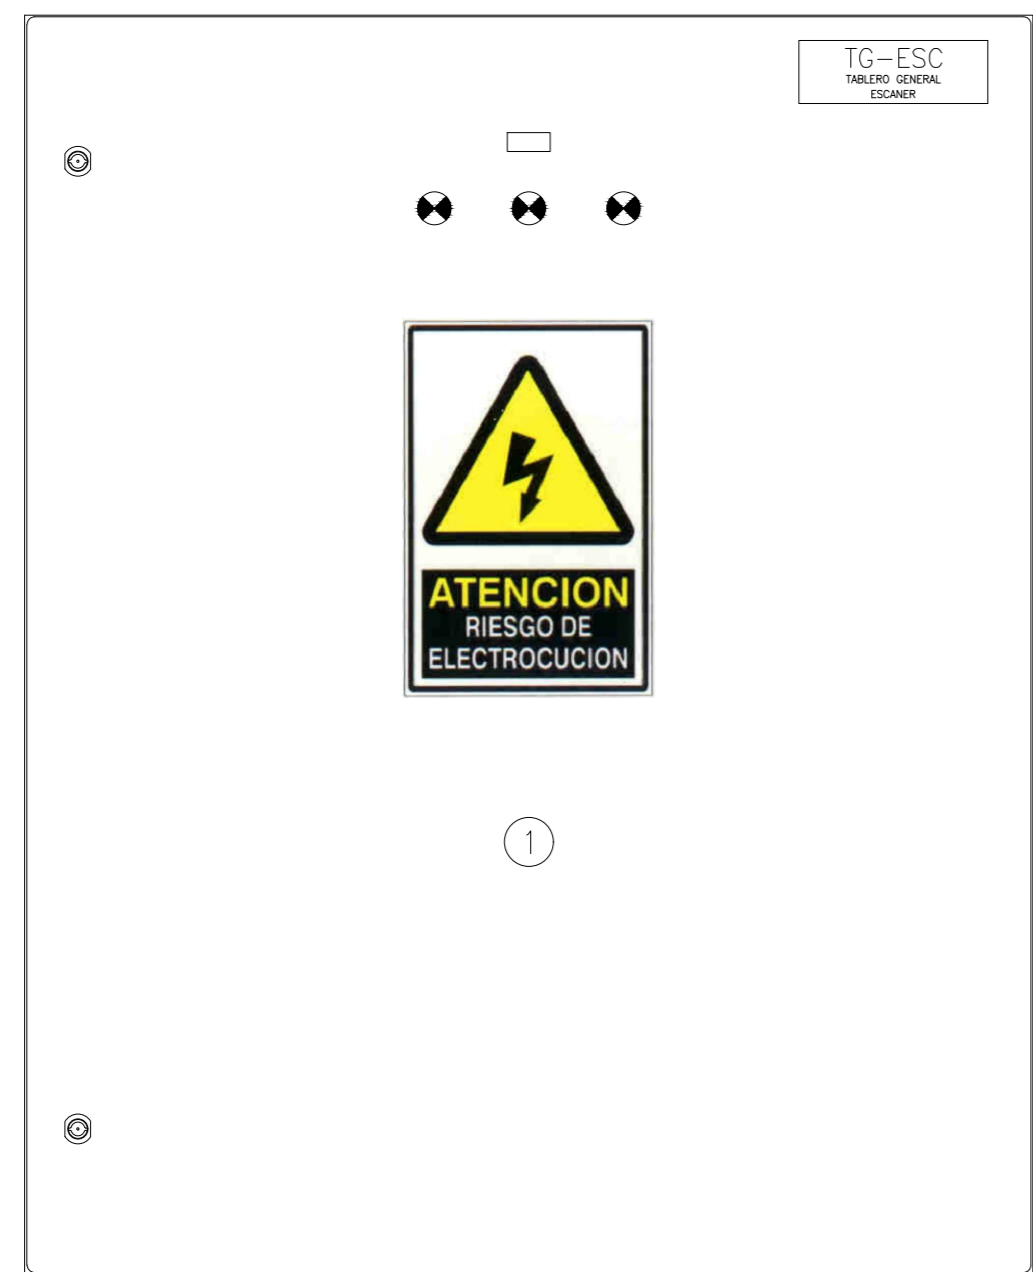

TG-ESC - VISTA INTERNA

ESCALA 1:6

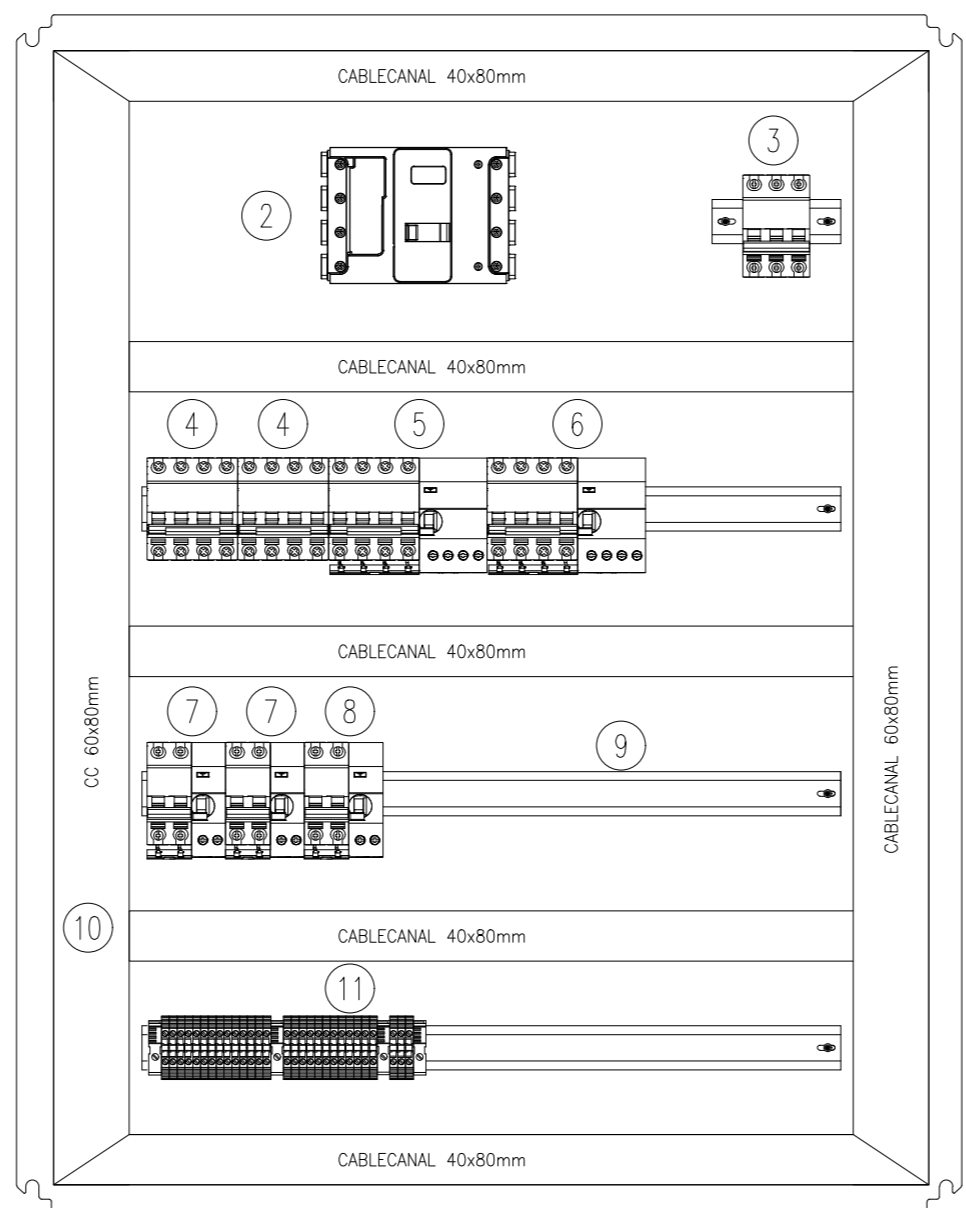


LISTADO DE MATERIALES:

| ITEM | DESCRIPCIÓN   |
|------|---|
| 1    | ARMARIO MURAL DE ACERO, 1000X800X250, PUERTA CIEGA CON PLACA DE MONTAJE. NSYCRN108250P. SCHNEIDER   |
| 2    | INTERRUPTOR AUTOMATICO COMPACT NSXM160E 16KA AC 4P 160A MICROLOGIC 4.1 ELINK C12E44V160L. SCHNEIDER |
| 3    | INTERRUPTOR AUTOMATICO IC60N, CURVA C, 3 POLOS, 2A. SCHNEIDER.                                      |
| 4    | INTERRUPTOR AUTOMATICO IC60N, CURVA C, 4 POLOS, 32A. SCHNEIDER.                                     |
| 5    | INTERRUPTOR AUTOMATICO IC60N, CURVA C, 4 POLOS, 63A MAS VIGI 63A, 30mA. SCHNEIDER.                  |
| 6    | INTERRUPTOR AUTOMATICO IC60N, CURVA C, 4 POLOS, 32A MAS VIGI 40A, 30mA. SCHNEIDER.                  |
| 7    | INTERRUPTOR AUTOMATICO IC60N, CURVA C, 2 POLOS, 6A MAS VIGI 25A, 30mA. SCHNEIDER.                   |
| 8    | INTERRUPTOR AUTOMATICO IC60N, CURVA C, 2 POLOS, 10A MAS VIGI 25A, 30mA. SCHNEIDER.                  |
| 9    | RIEL DE MONTAJE DIN, SIMÉTRICO SIN PERFORAR, L= 1000mm. MODELO NS-35. COD.: 800.003. MARCA: ZOLODA. |
| 10   | CABLECANAL INDUSTRIAL RANURADO, COLOR GRIS, 40x80x2000mm. COD.: CKN-040-80. MARCA: ZOLODA           |
| 11   | JUEGO DE BORNES UNIVERSAL, DE TIERRA Y EXTREMO. BPN-04, BSLKN-04 Y EK1. ZOLODA.                     |

TGBT - UNIFILAR

ESCALA S:E

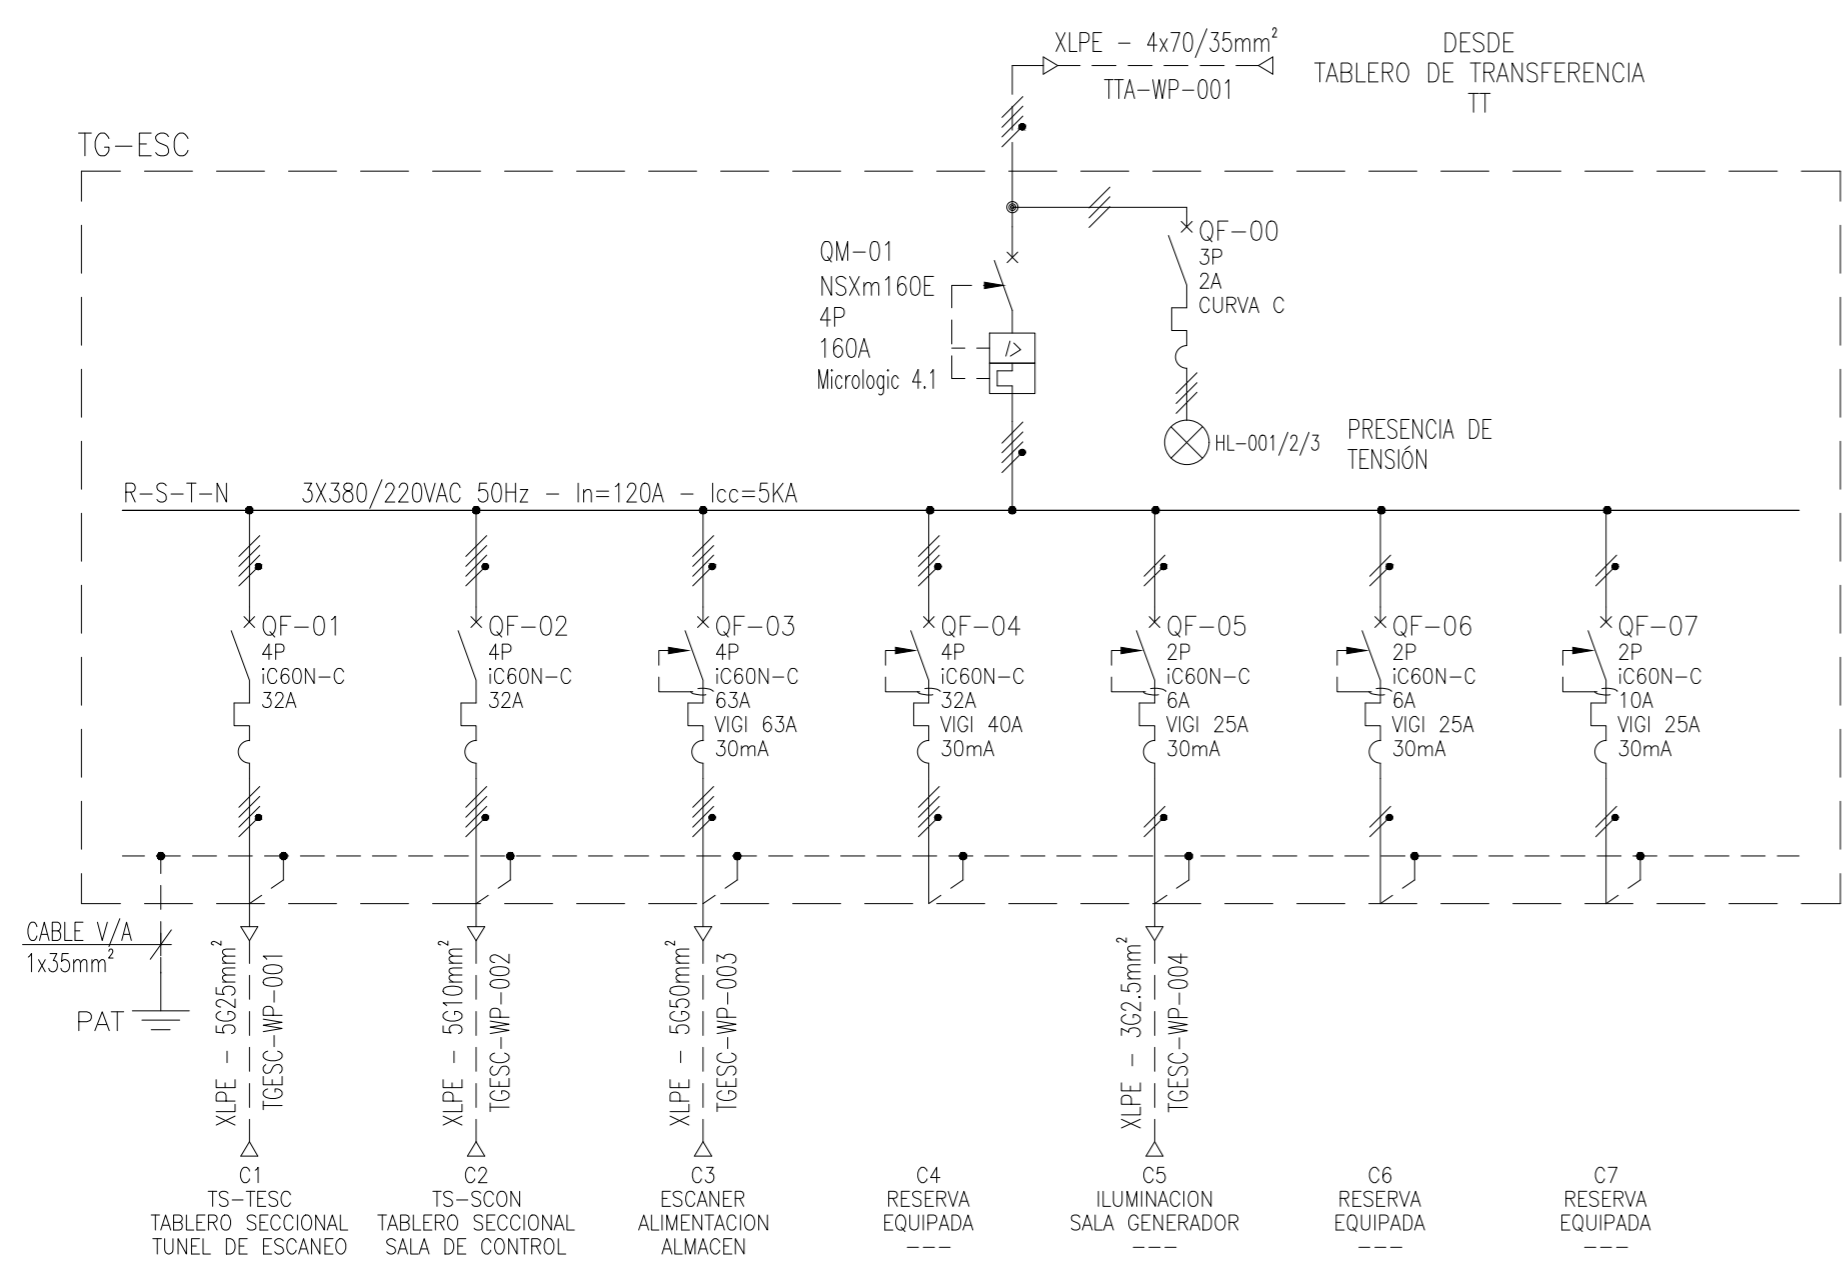

PLANO: TABLERO TG-ESC - ESCANER MAS

|  |         |              |                           |             |
|--|---------|--------------|---------------------------|-------------|
|  | ESCALA: | 1:100 / 1:10 | Nº                        | <h1>18</h1> |
|  | Dibujó: | 25/02/2025   | Ing. Maximiliano SANABRIA |             |
|  | Revisó: | 27/02/2025   | Lic. Marcelo MARCORA      |             |
|  | Aprobó: |              | Ing. Mariano TAYLOR       |             |