
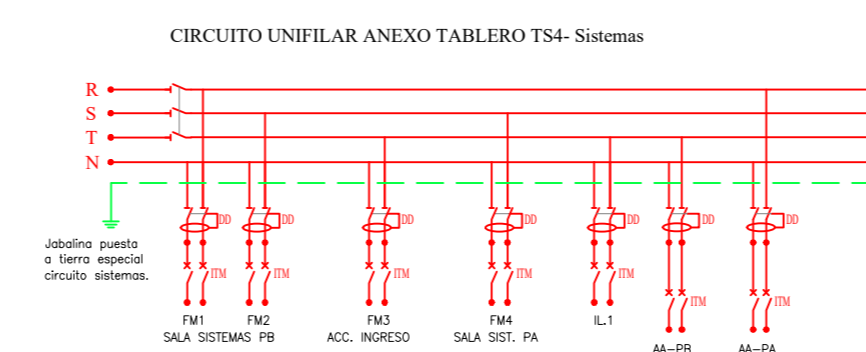
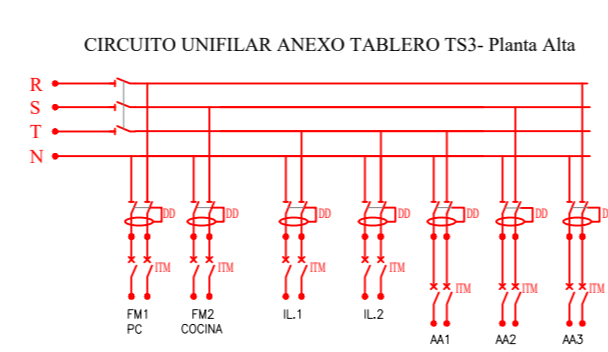
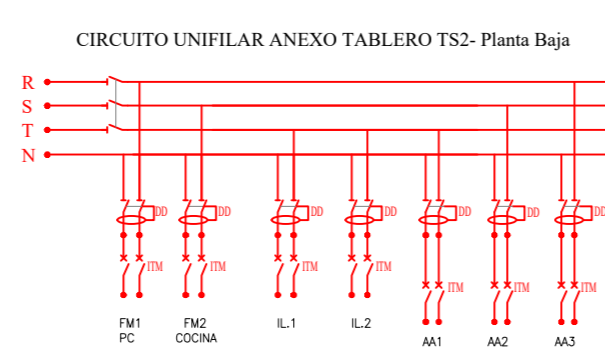
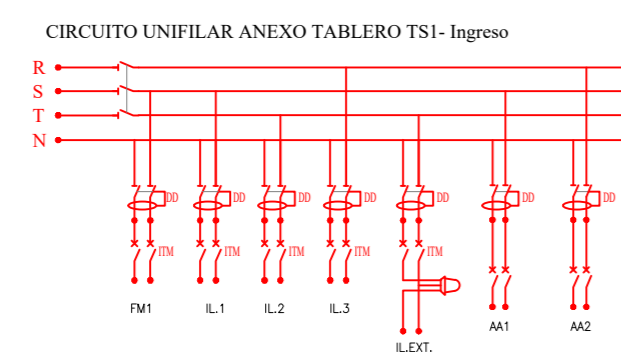


ESQUEMA UNIFILAR

LINEA EXISTENTE PROVENIENTE DESDE SUBESTACION N°1

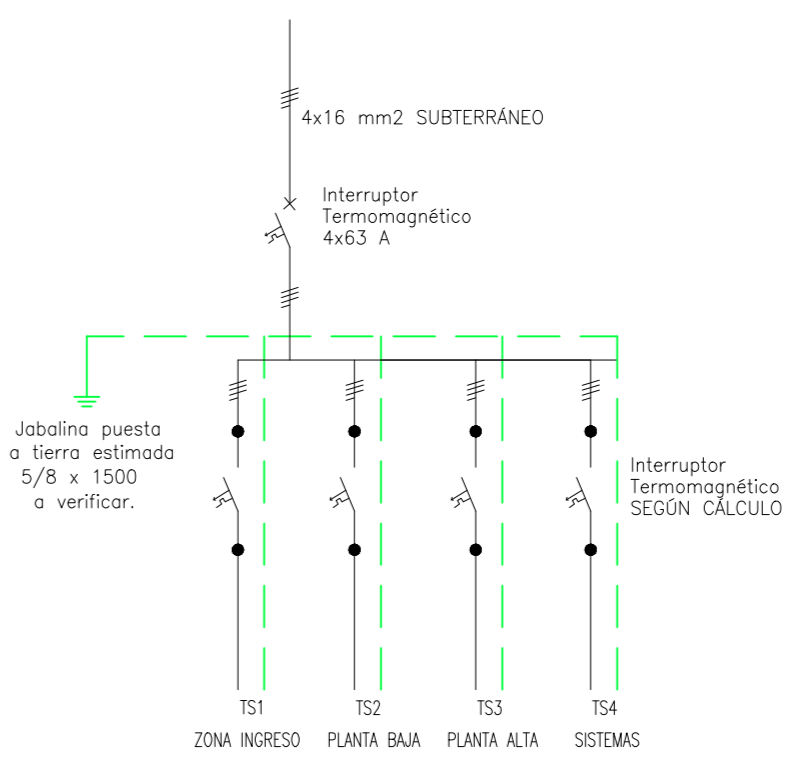

PLANO: **INSTALACIÓN ELÉCTRICA**
NUEVO CONTROL DE ACCESO ZONA PRIMARIA - MUELLE ALMIRANTE STORNI

ESCALA: 1:100	FECHA: 2024	NOMBRE: Arq. Araceli Morrás	N°: 06
		Dibujó: Arq. Araceli Morrás Revisó: Aprobó:	