



PLANTA BAJA
ESC. 1:100

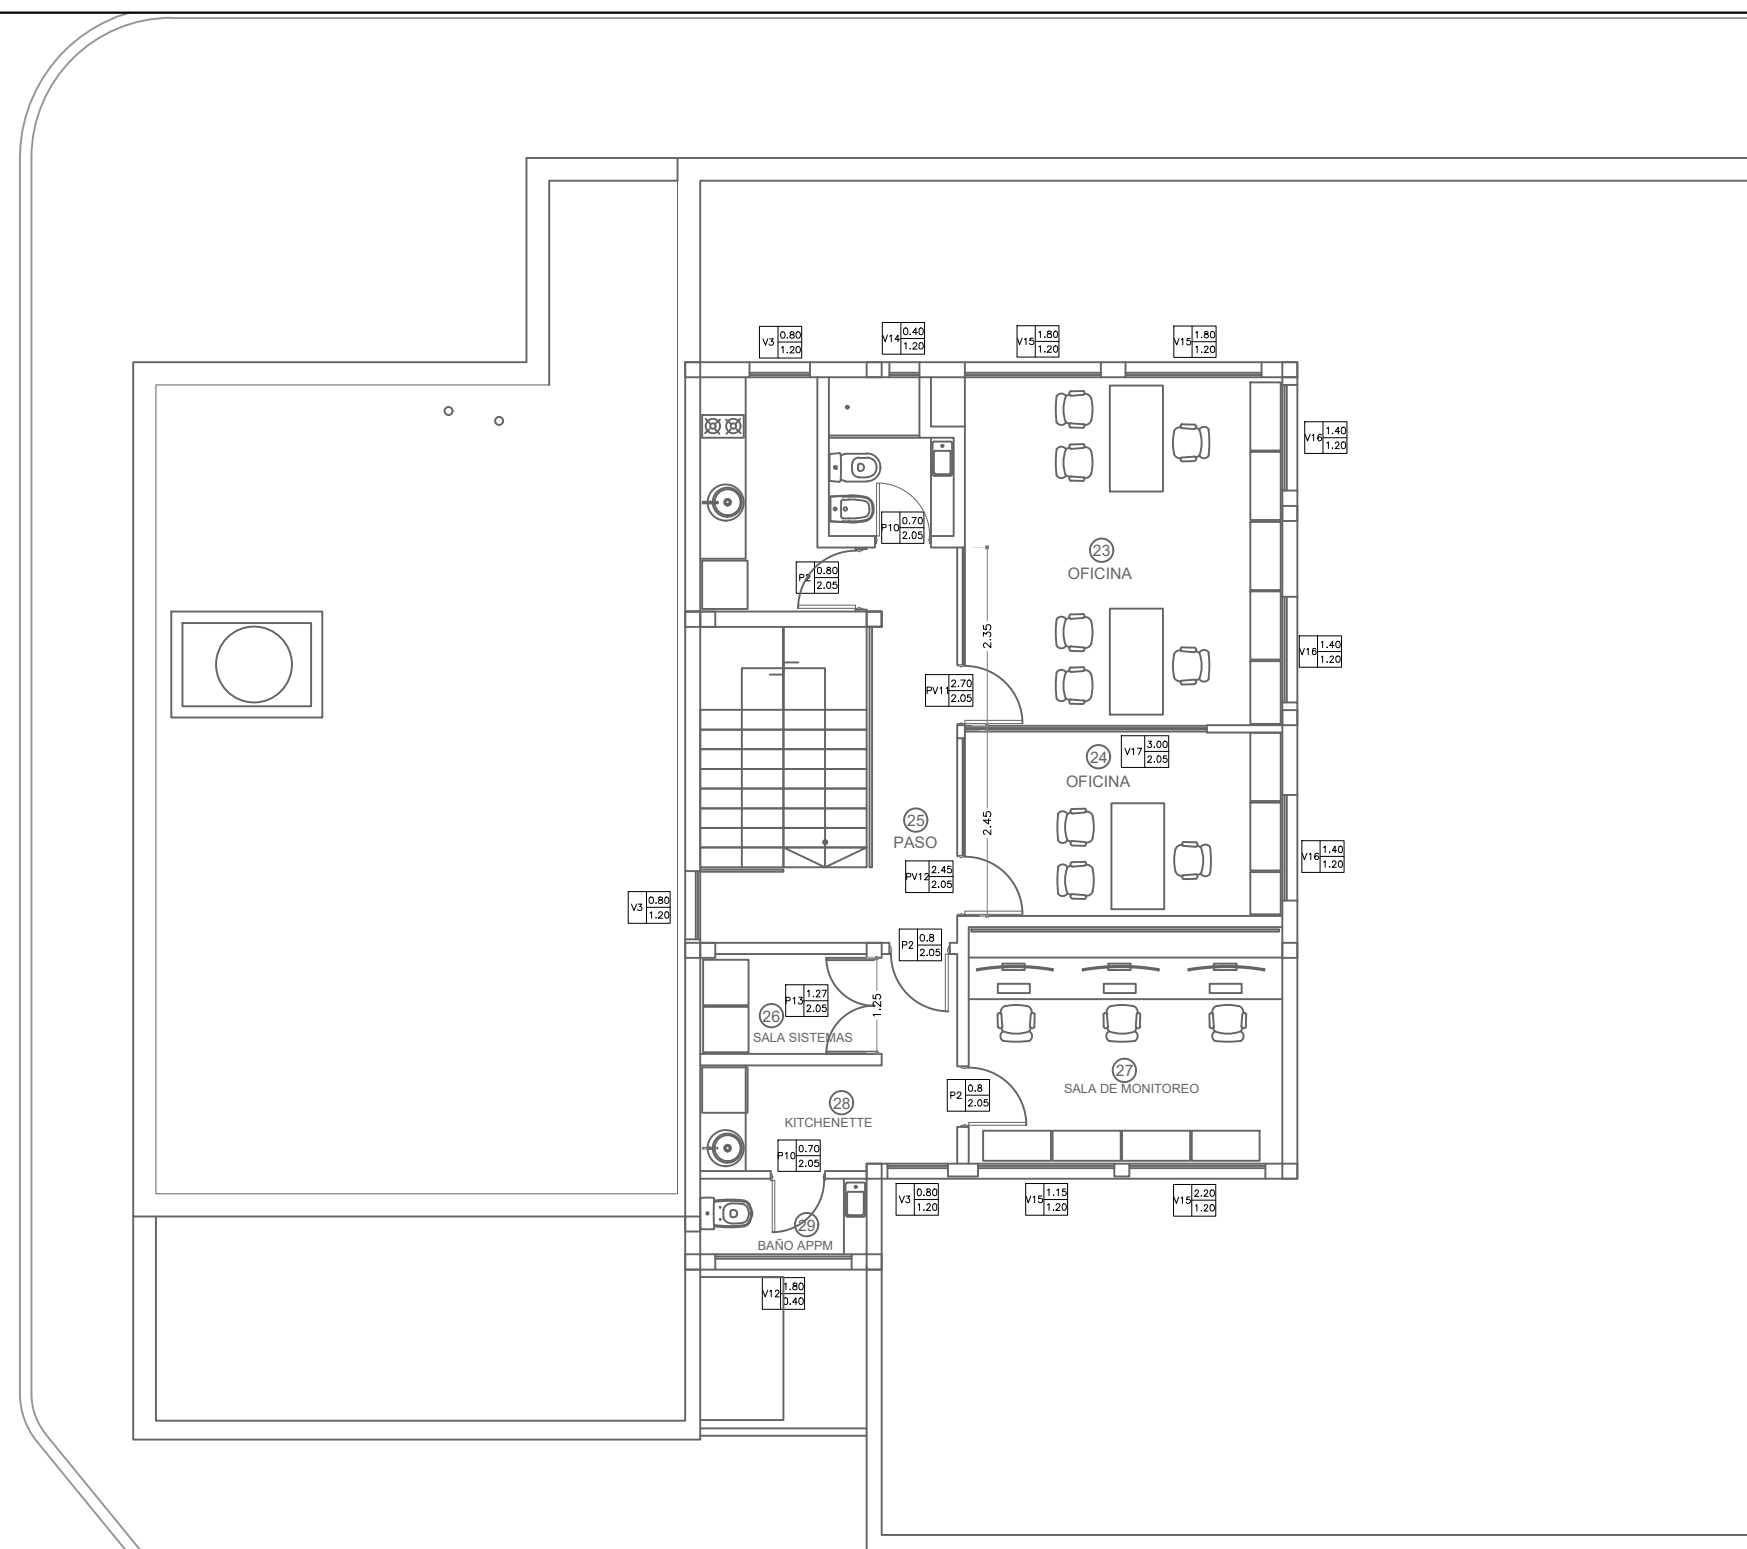

PLANTA ALTA
ESC. 1:100

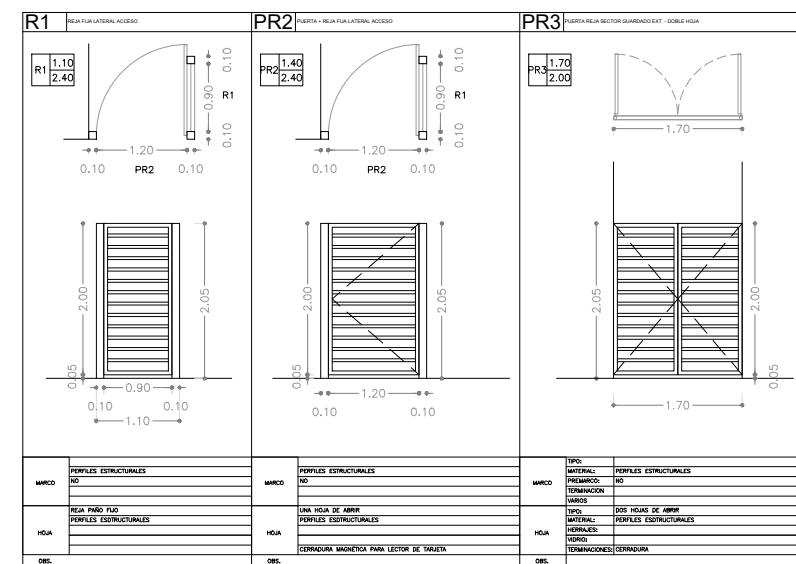

PLANO: **REJAS**
NUEVO CONTROL DE ACCESO ZONA PRIMARIA - MUELLE ALMIRANTE STORNI



ESCALA: sin esc.	FECHA	NOMBRE
Dibujó:	2024	Arq. Araceli Morrás
Revisó:		
Aprobó:		

Nº **08**