



# PÓRTICO SUPERIOR PARA MONTAJE DE PLANCHADA


VISTA EN PLANTA

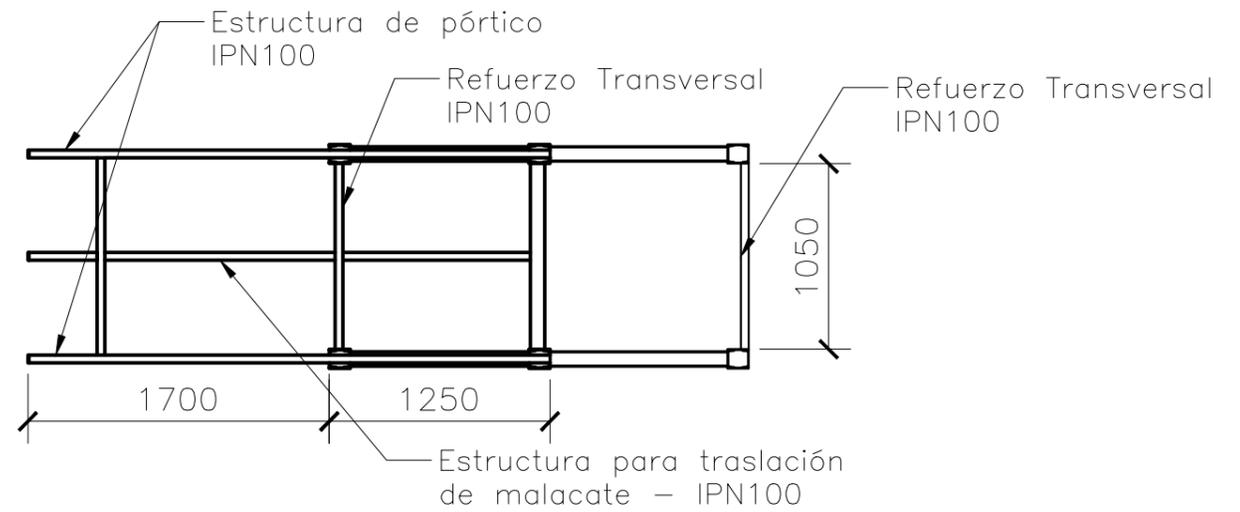

VISTA POSTERIOR

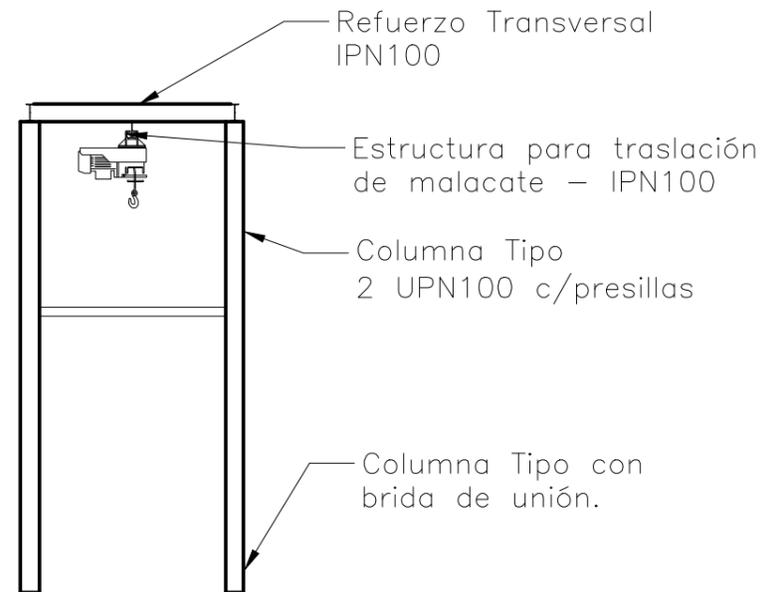

VISTA LATERAL

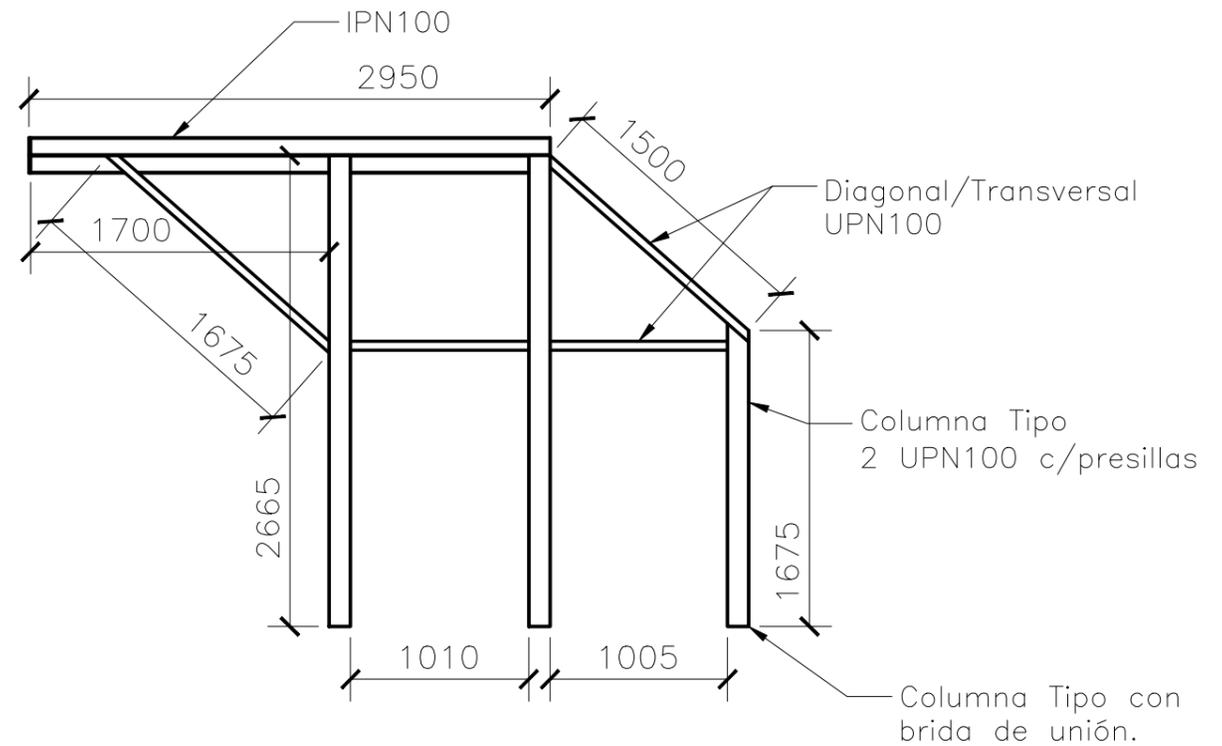

PORTICO SUPERIOR DESMONTABLE:  
 Columna UPN100 =  $((2.66m \times 4) + (1.67 \times 2) + 1.5 + 1.05 + 1.68) \times 2 = 36.6m$   
 Estructura de malacate (IPN100)  $(1.7 + 1.25) \times 3 = 9m$   
 Brida Unión Columna Columna x6  
 Malacate apto 500Tn  
 Carro de traslación

PLANO

## PÓRTICO SUPERIOR PARA VINCULACIÓN DE PLANCHADAS

ACCIÓN

### NUEVA MEGA ESCALA PARA DESCENSO DE PASAJEROS DE CRUCEROS



ESCALA:

1:20

FECHA:

10/2024

NOMBRE

Ing. Rodrigo Bastida

Revisó:  
Aprobó:

10/2024

Ing. M. Sanabria

Nº

11