



# PÓRTICO LATERAL PARA MONTAJE DE PLANCHADA


VISTA EN PLANTA

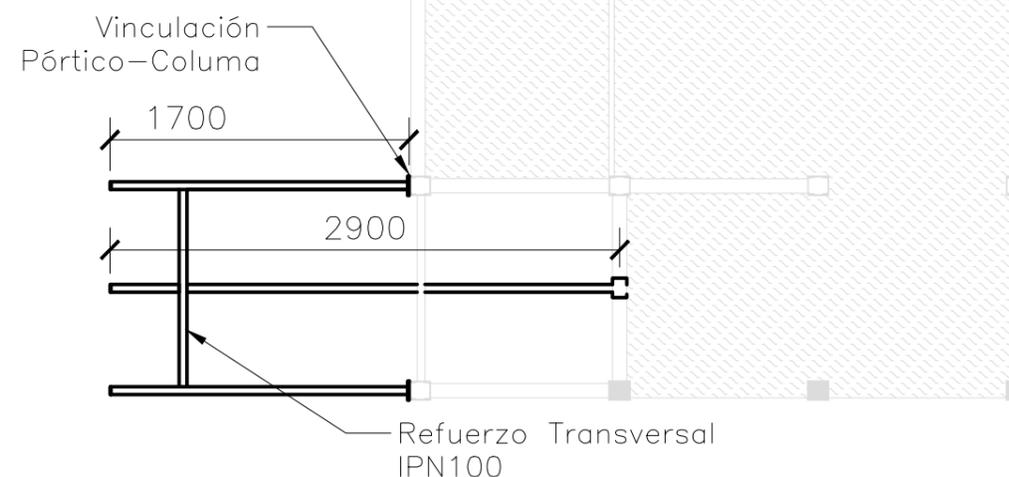

VISTA FRONTAL

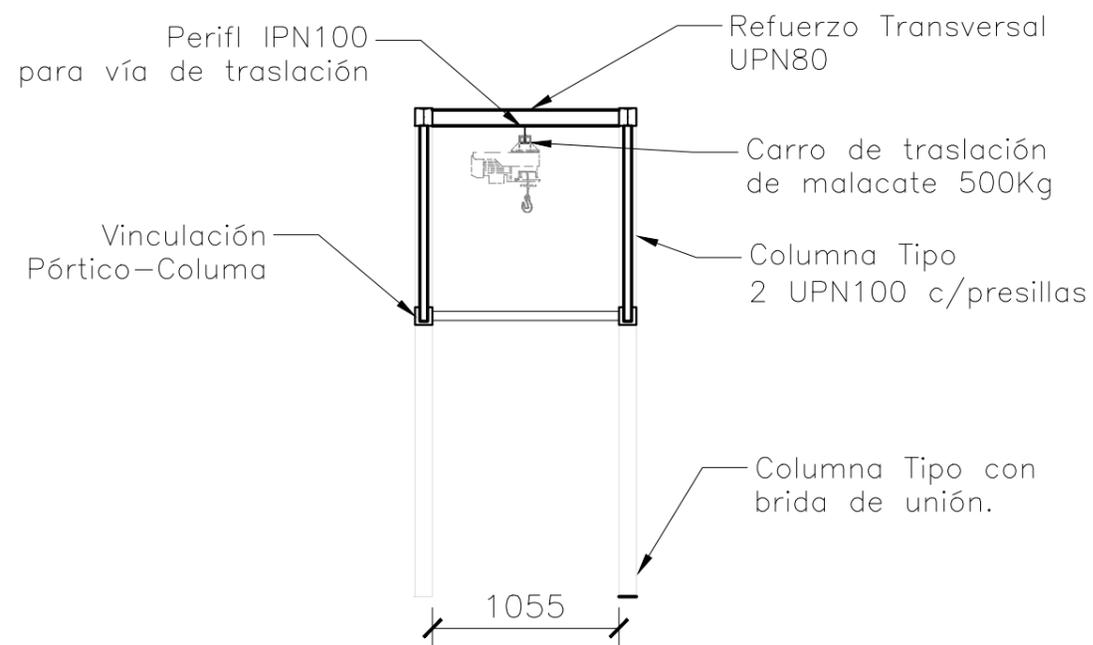

VISTA LATERAL

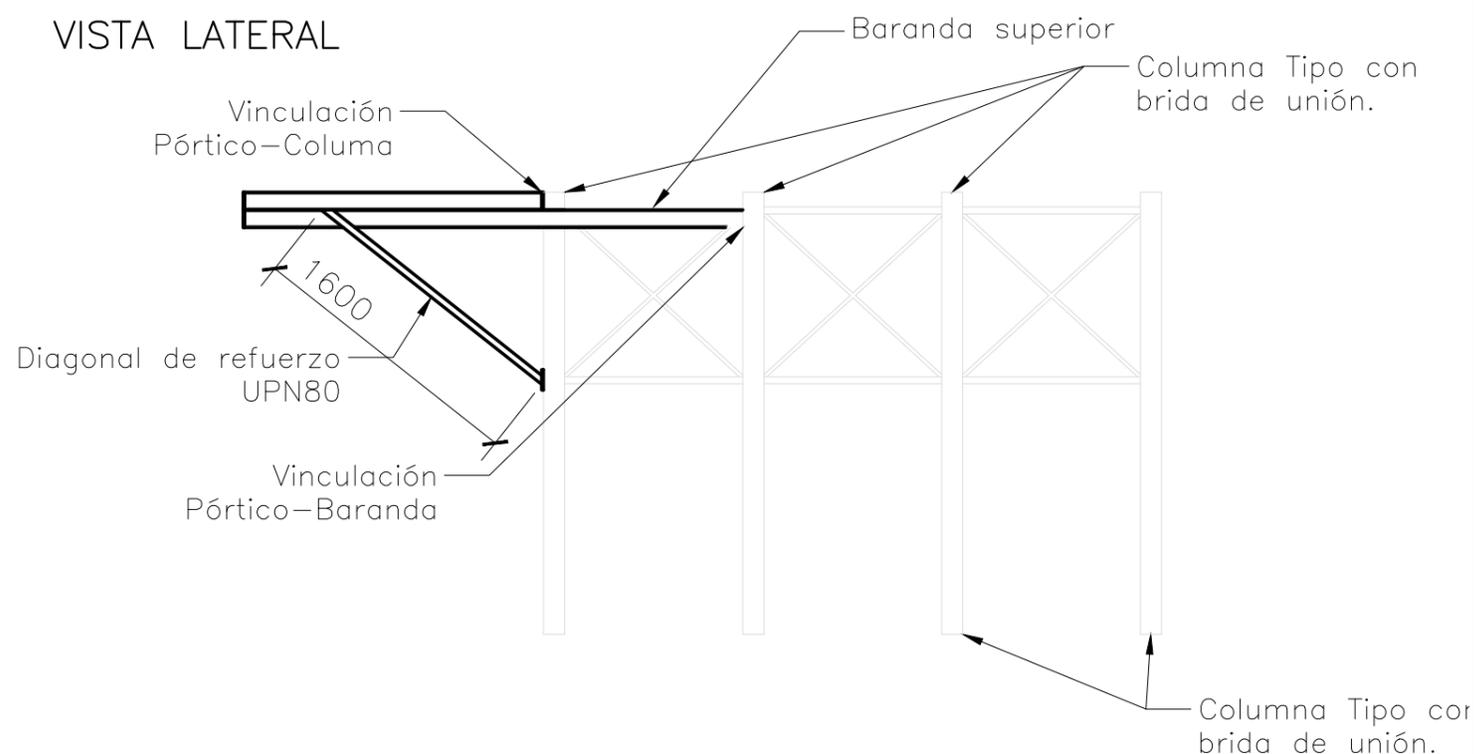

PORTICO LATERAL DESMONTABLE:  
 Estructura de malacate (IPN100)  $(1.7m) \times 2 + 3m = 9m$   
 Diagonal-Transversal UPN80  $= (1,6m \times 2) + 1.05 = 4,25m$   
 Vinculación Pórtico-Columa x4  
 Vinculación Pasarela-Guía Malacate x1  
 Malacate apto 500Tn  
 Carro de traslación

PLANO

## PÓRTICO LATERAL PARA VINCULACIÓN DE PLANCHADAS

ACCIÓN

### NUEVA MEGA ESCALA PARA DESCENSO DE PASAJEROS DE CRUCEROS



ESCALA:

1:20

FECHA:

10/2024

NOMBRE:

Ing. Rodrigo Bastida

Revisó:  
Aprobó:

10/2024

Ing. M. Sanabria

Nº

12