


VISTA SUPERIOR

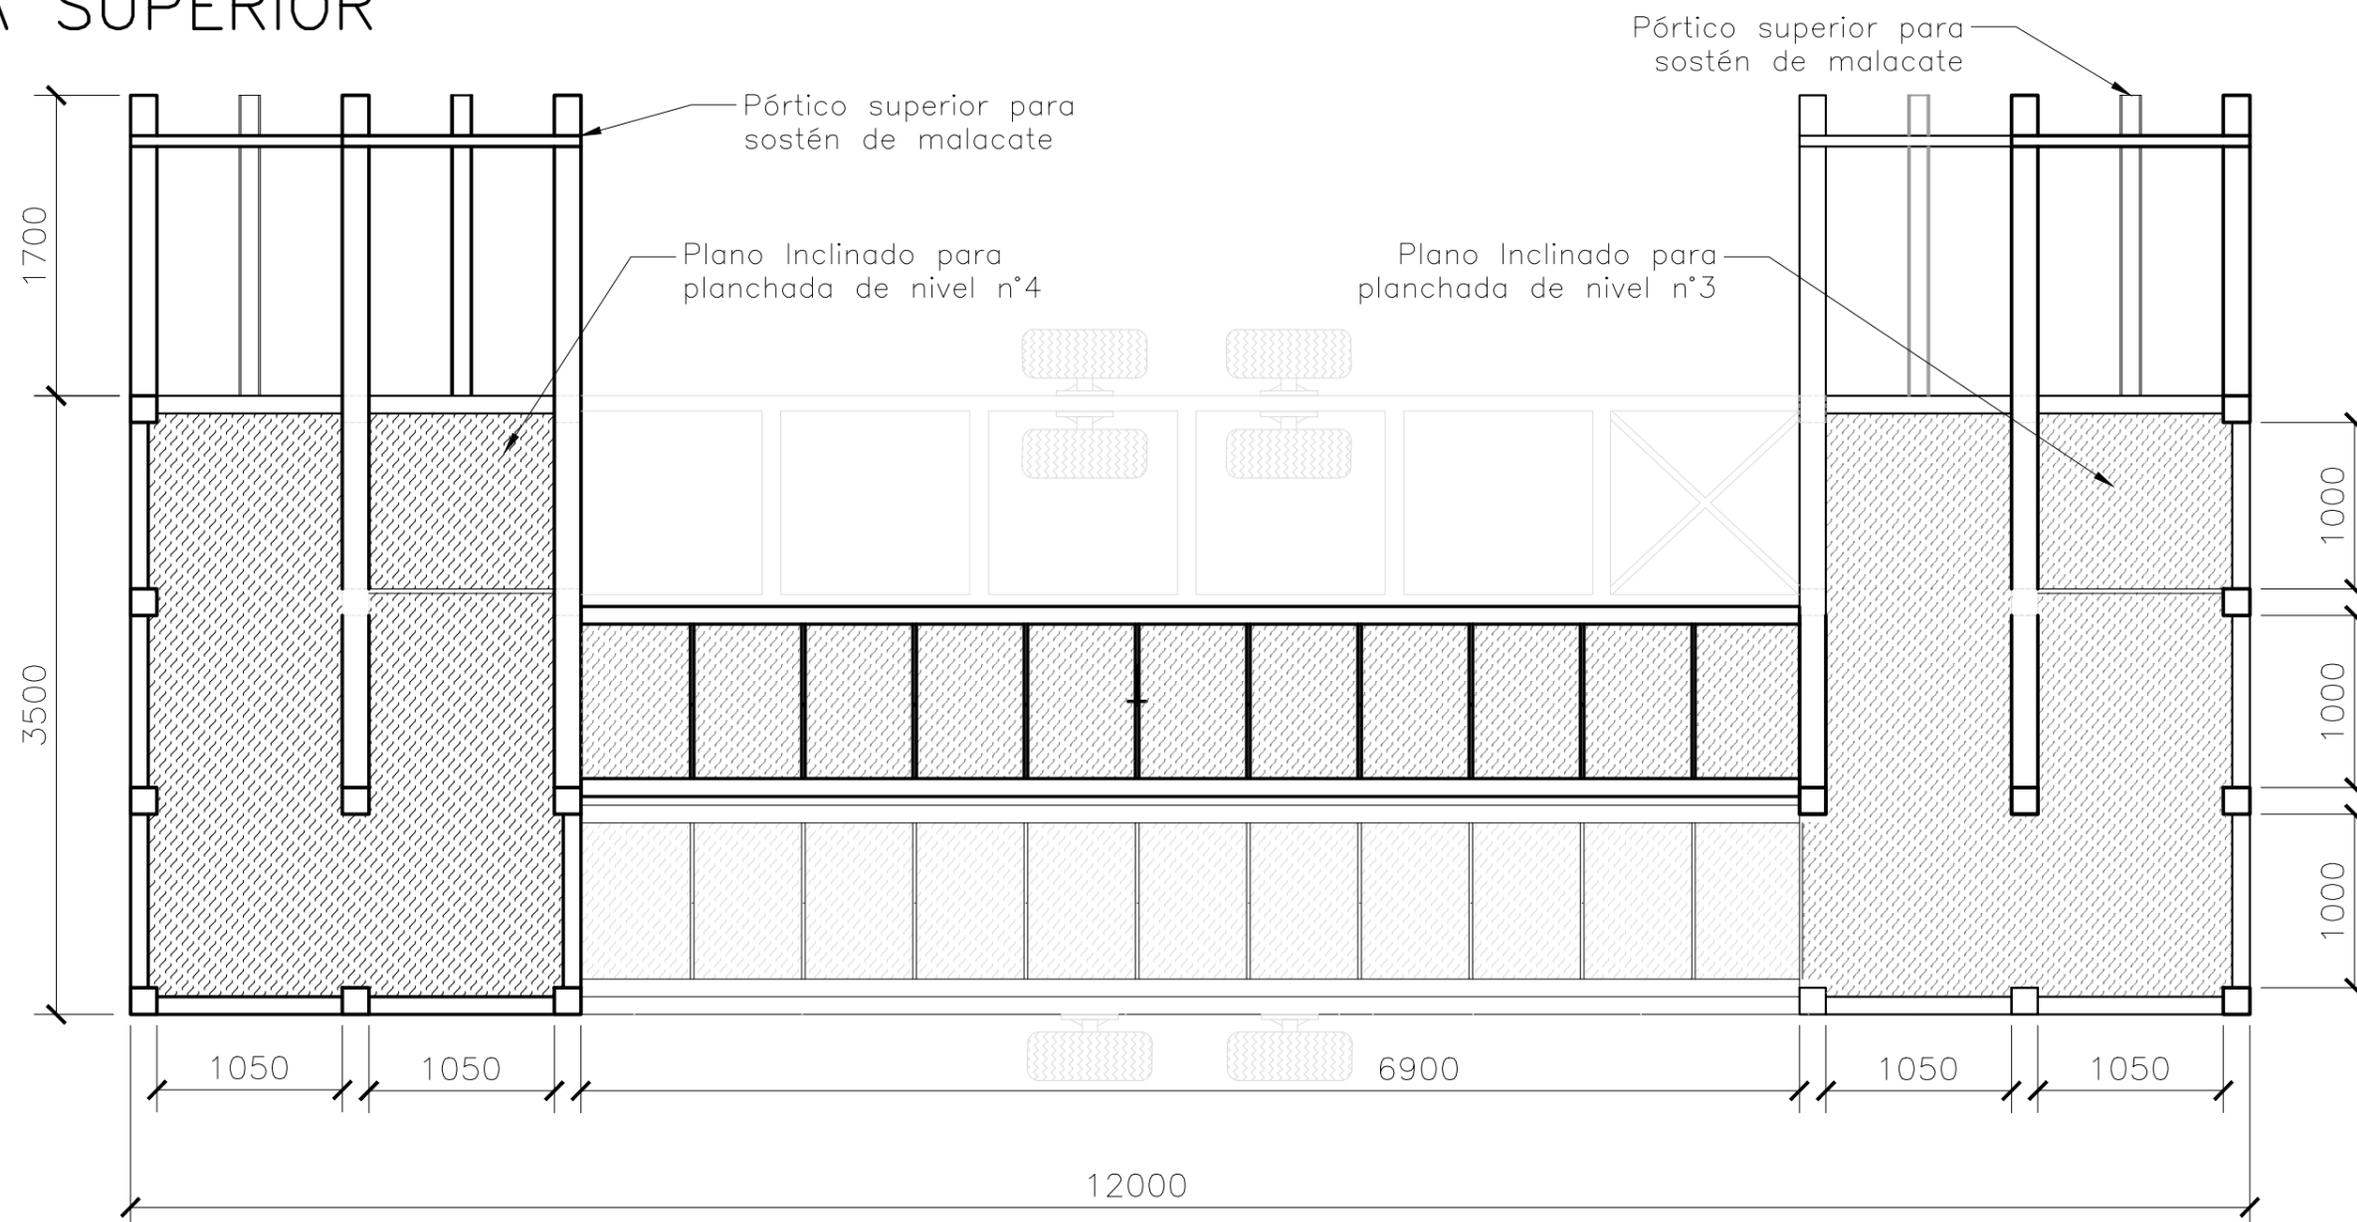

VISTA EN PLANTA:

Se observan el nivel n°4 y nivel n°3 y las pasarelas de circulación. El nivel izquierdo es el de mayor altura, cuya base se encuentra a 5,60m del nivel del suelo. El nivel derecho (3er nivel) se encuentra a 4,35m desde el nivel del suelo.

La pasarela de circulación superior vincula el 4to nivel con el 3er nivel mientras que la inferior vincula el 3er nivel con el 2do nivel. Los pasillos de circulación se fijan de 1,05m de ancho, con el objetivo del correcto funcionamiento de las planchadas, que funcionan en su interior y tienen 0,95m de ancho.

PLANO

VISTA SUPERIOR

ACCIÓN

NUEVA MEGA ESCALA PARA DESCENSO DE PASAJEROS DE CRUCEROS



ESCALA:

1:40

FECHA:

10/2024

NOMBRE:

Ing. Rodrigo Bastida

Revisó:
Aprobó:

10/2024

Ing. M. Sanabria

Nº

2