


VISTA POSTERIOR

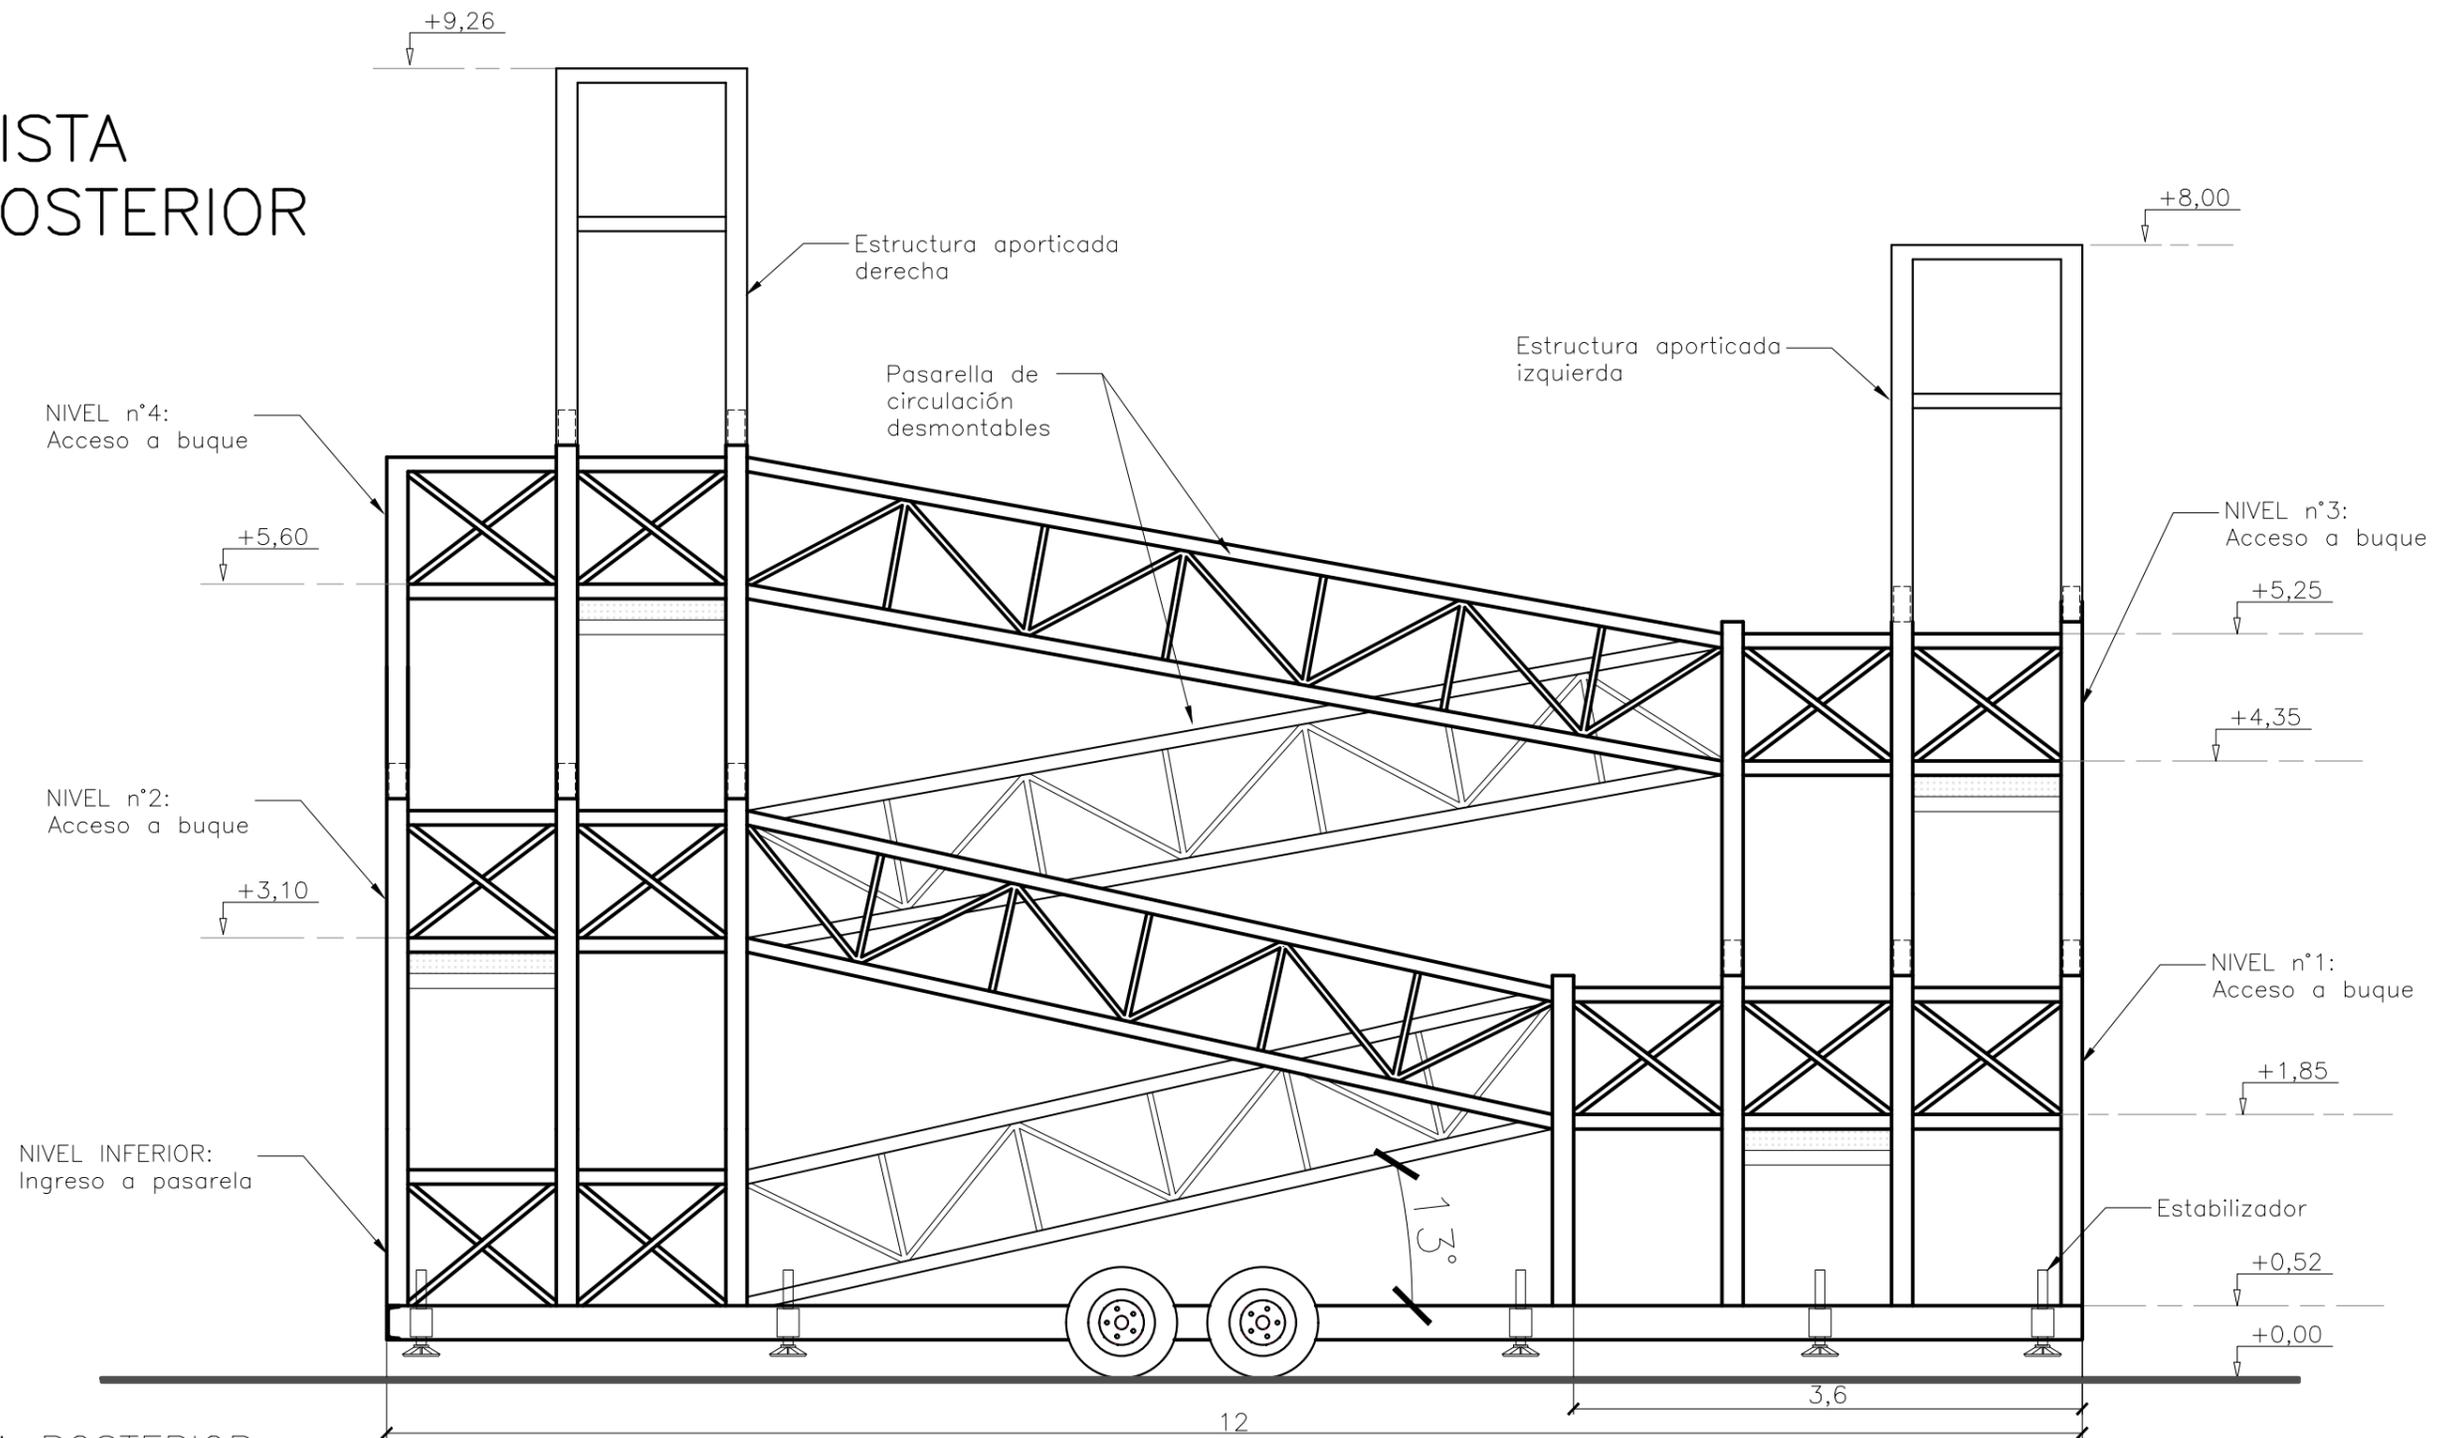

VISTA POSTERIOR:

La nueva mega-escala completamente ensamblada funciona accediendo desde el nivel inferior (con una pasarela rebatible igual que la actual). A partir de allí se accede al "balcón" del 1er nivel que es el que permite la circulación cuando las planchadas se encuentran dentro de los pasillos. Desde dicho balcón se puede circular hasta el nivel n°4 sin la interferencia de las planchadas aunque las mismas estén instaladas en los pasillos interiores. El pórtico izquierdo ha sido pensado para los buques que disponen los portales más elevados. El derecho para los grandes buques con portales más bajos.

PLANO

VISTA POSTERIOR

ACCIÓN

NUEVA MEGA ESCALA PARA DESCENSO DE PASAJEROS DE CRUCEROS



ESCALA:

1:20

FECHA:

10/2024

NOMBRE:

Ing. Rodrigo Bastida

Revisó:
Aprobó:

10/2024

Ing. M. Sanabria

Nº

3