


VISTA POSTERIOR DESMONTADA

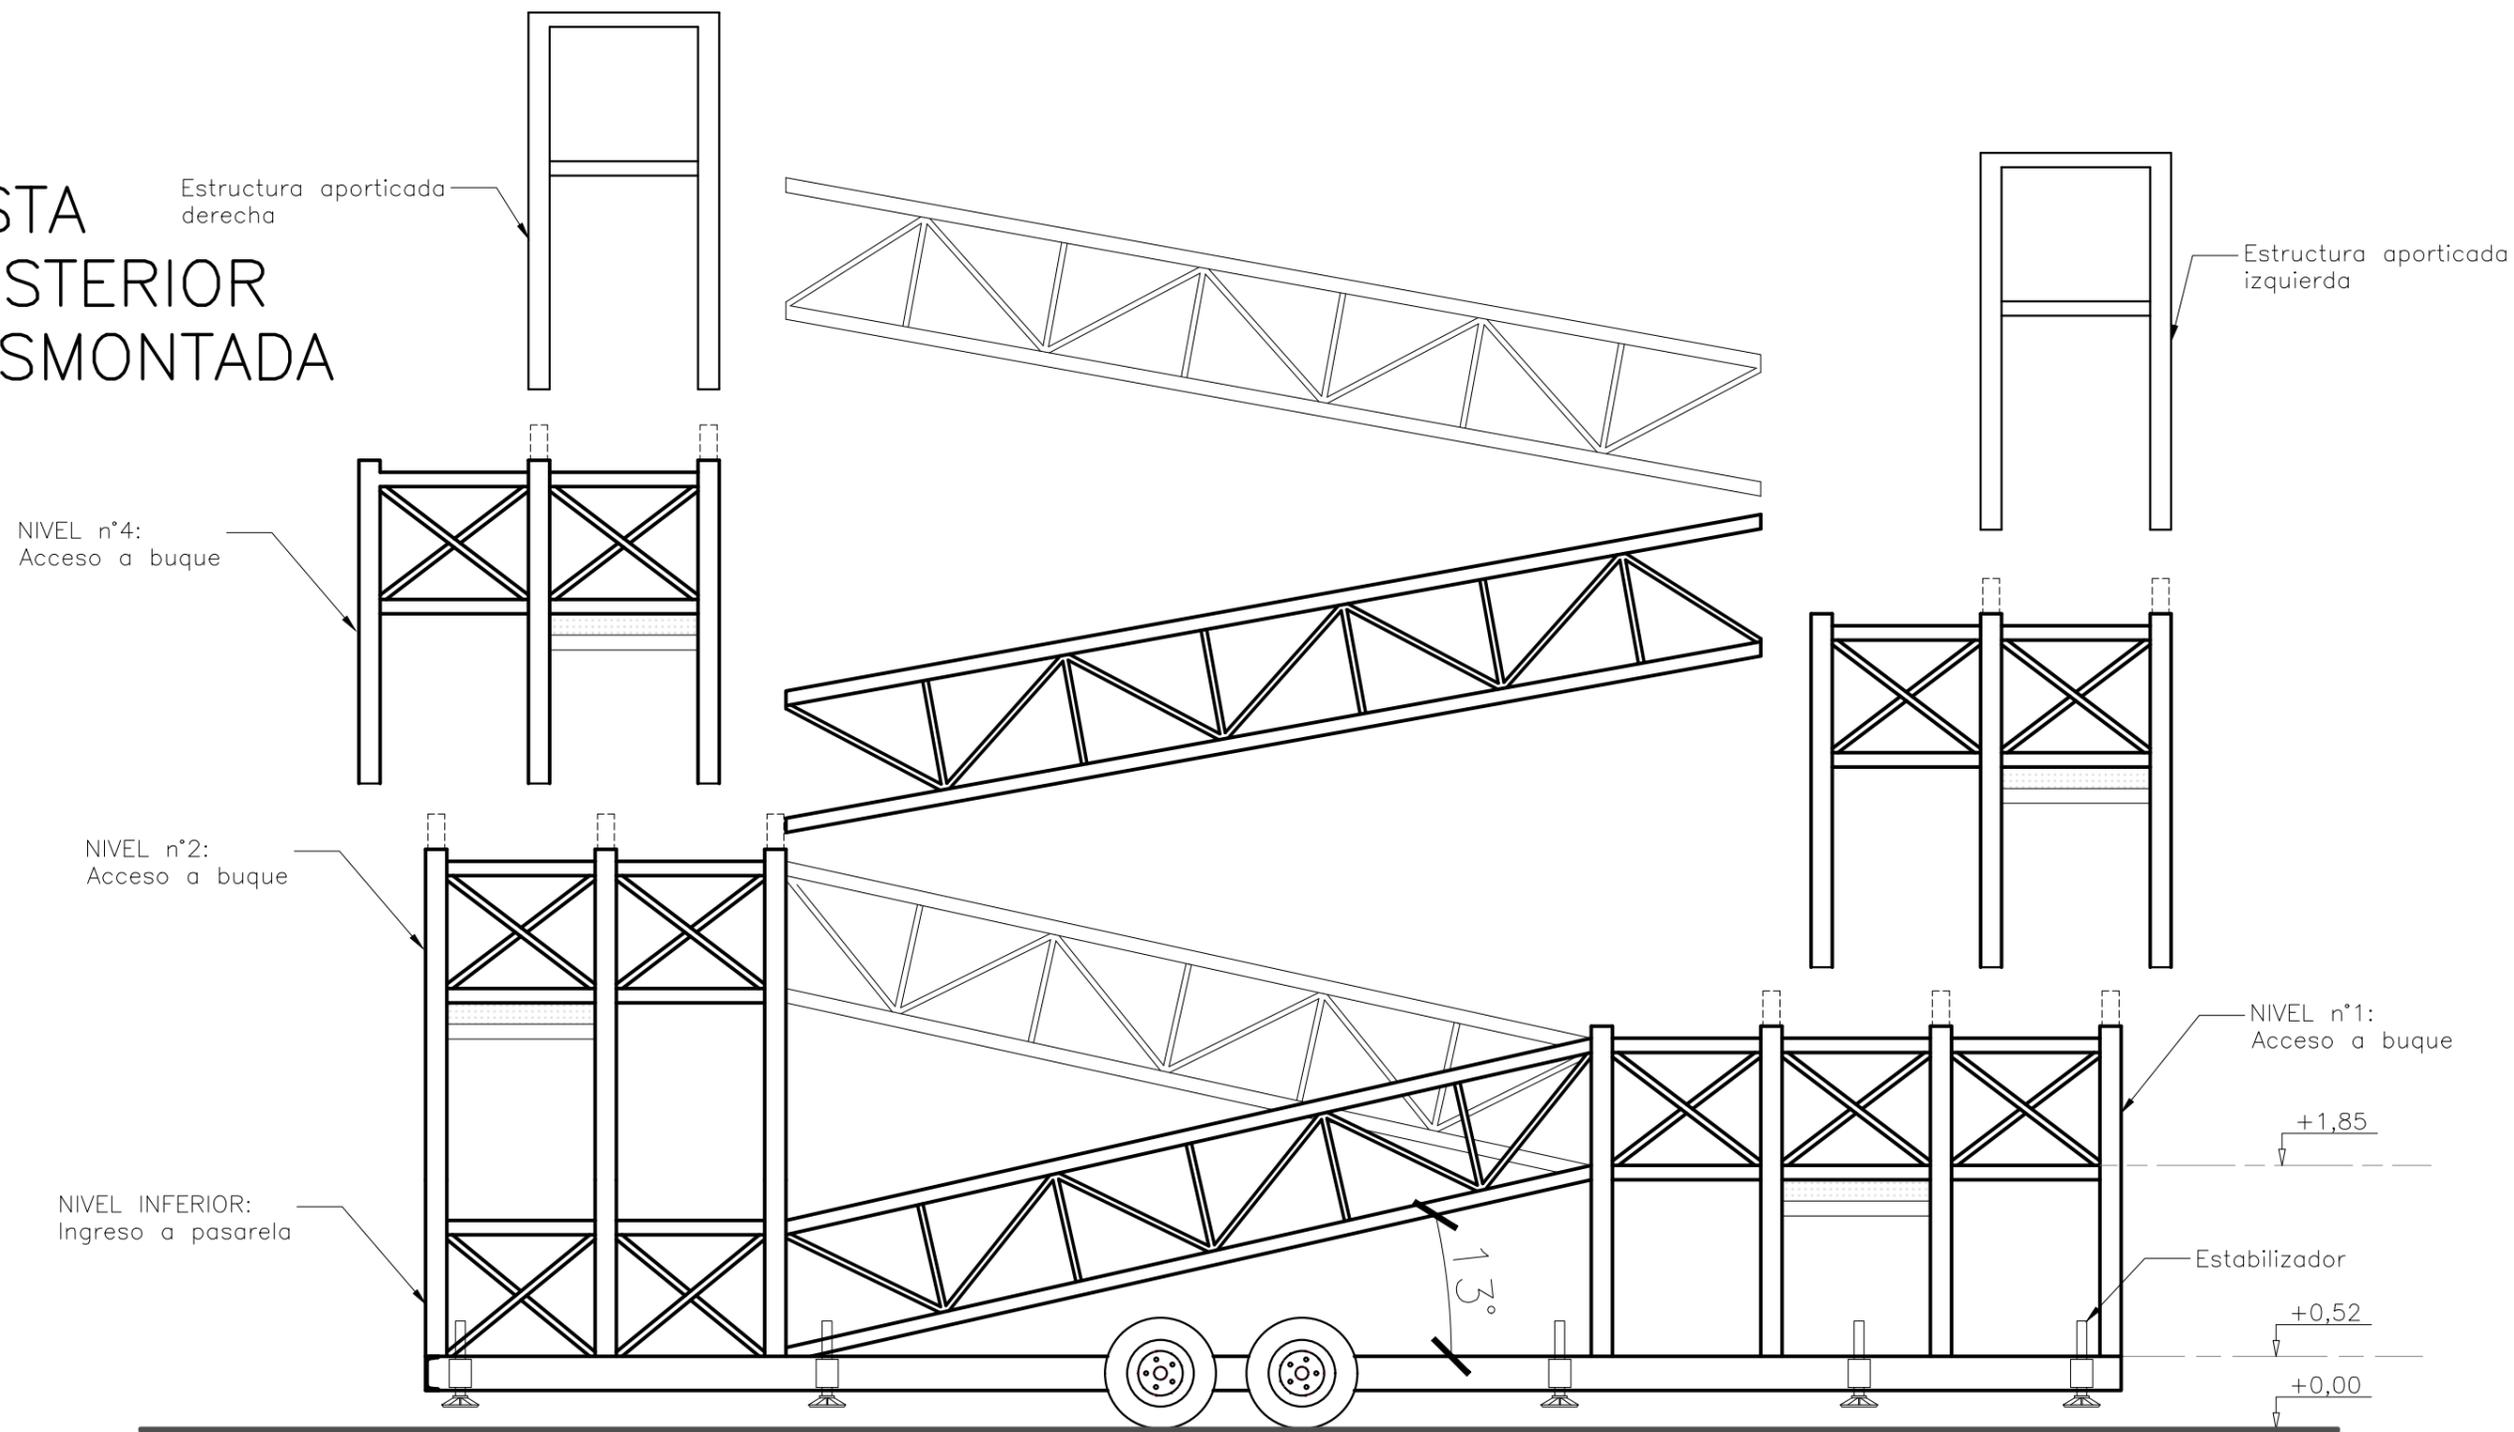

VISTA POSTERIOR DESMONTADA :

La nueva mega-escala deberá desmontarse para que sea posible su traslado. En base a las recomendaciones, la altura máxima de la pasarela ensamblada alcanzará los 4m de altura. Las estructuras se dividirán en 2 pórticos con pasillos, 2 pórticos superiores para los malacates, 2 planchadas de circulación interna y 2 pórticos laterales para malacates. Las uniones están previstas en los niveles operativos para que el ensamblaje de la misma sea lo más práctico y seguro posible.

PLANO

VISTA POSTERIOR - SITUACIÓN DESMONTADA

ACCIÓN

NUEVA MEGA ESCALA PARA DESCENSO DE PASAJEROS DE CRUCEROS



ESCALA:

1:20

FECHA:

10/2024

NOMBRE

Ing. Rodrigo Bastida

Revisó:
Aprobó:

10/2024

Ing. M. Sanabria

Nº

4