


# VISTA LATERAL DERECHA

Pórtico superior para malacates Nivel n°4

Estructura lateral para malacates Nivel n°2

Plano inclinado en Nivel n°2 para correcta operación de planchadas

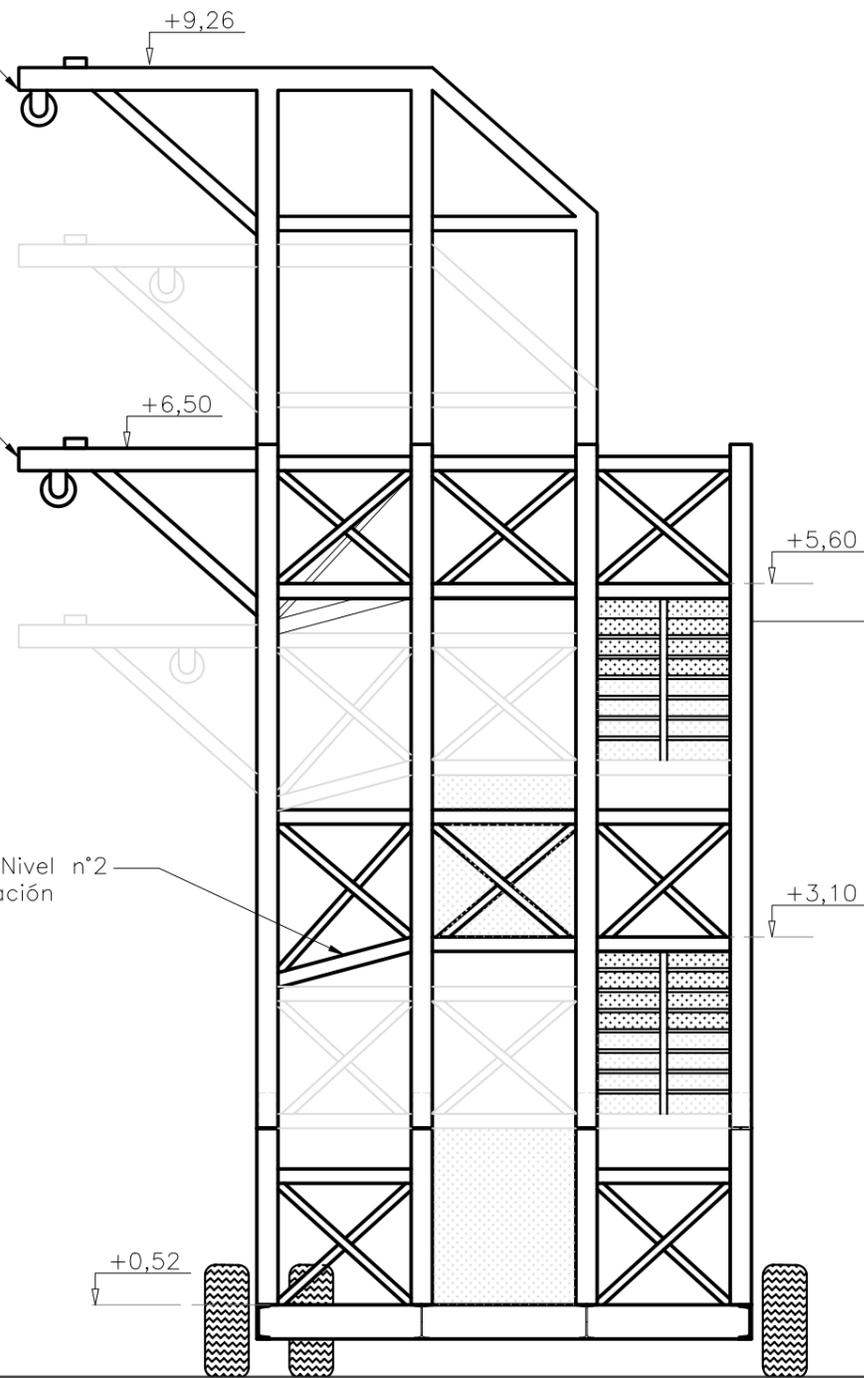


# VISTA LATERAL IZQUIERDA

Pórtico superior para malacates Nivel n°3

Estructura lateral para malacates Nivel n°1

Plano inclinado en Nivel n°1 para correcta operación de planchadas

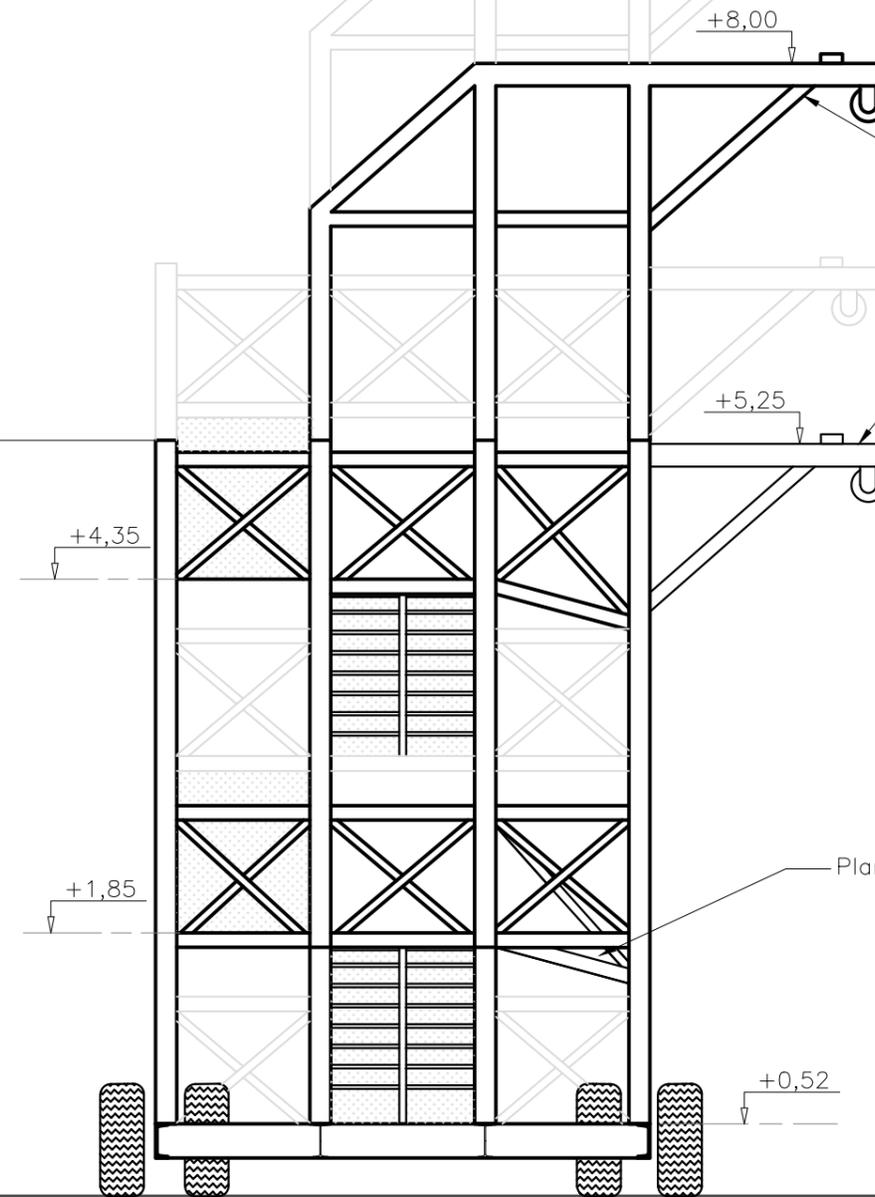

VISTA LATERAL :  
Se observan los diferentes niveles operativos de la nueva mega escala con la estructura completamente armada (sin planchadas).

PLANO

## VISTAS LATERALES

ACCIÓN

## NUEVA MEGA ESCALA PARA DESCENSO DE PASAJEROS DE CRUCEROS



ESCALA:  
1:20

FECHA:

10/2024

NOMBRE

Ing. Rodrigo Bastida

Revisó:  
Aprobó:

10/2024

Ing. M. Sanabria

N°

# 5