


VISTA OPERATIVA DE LA PLANCHA UBICADA EN MCLPB

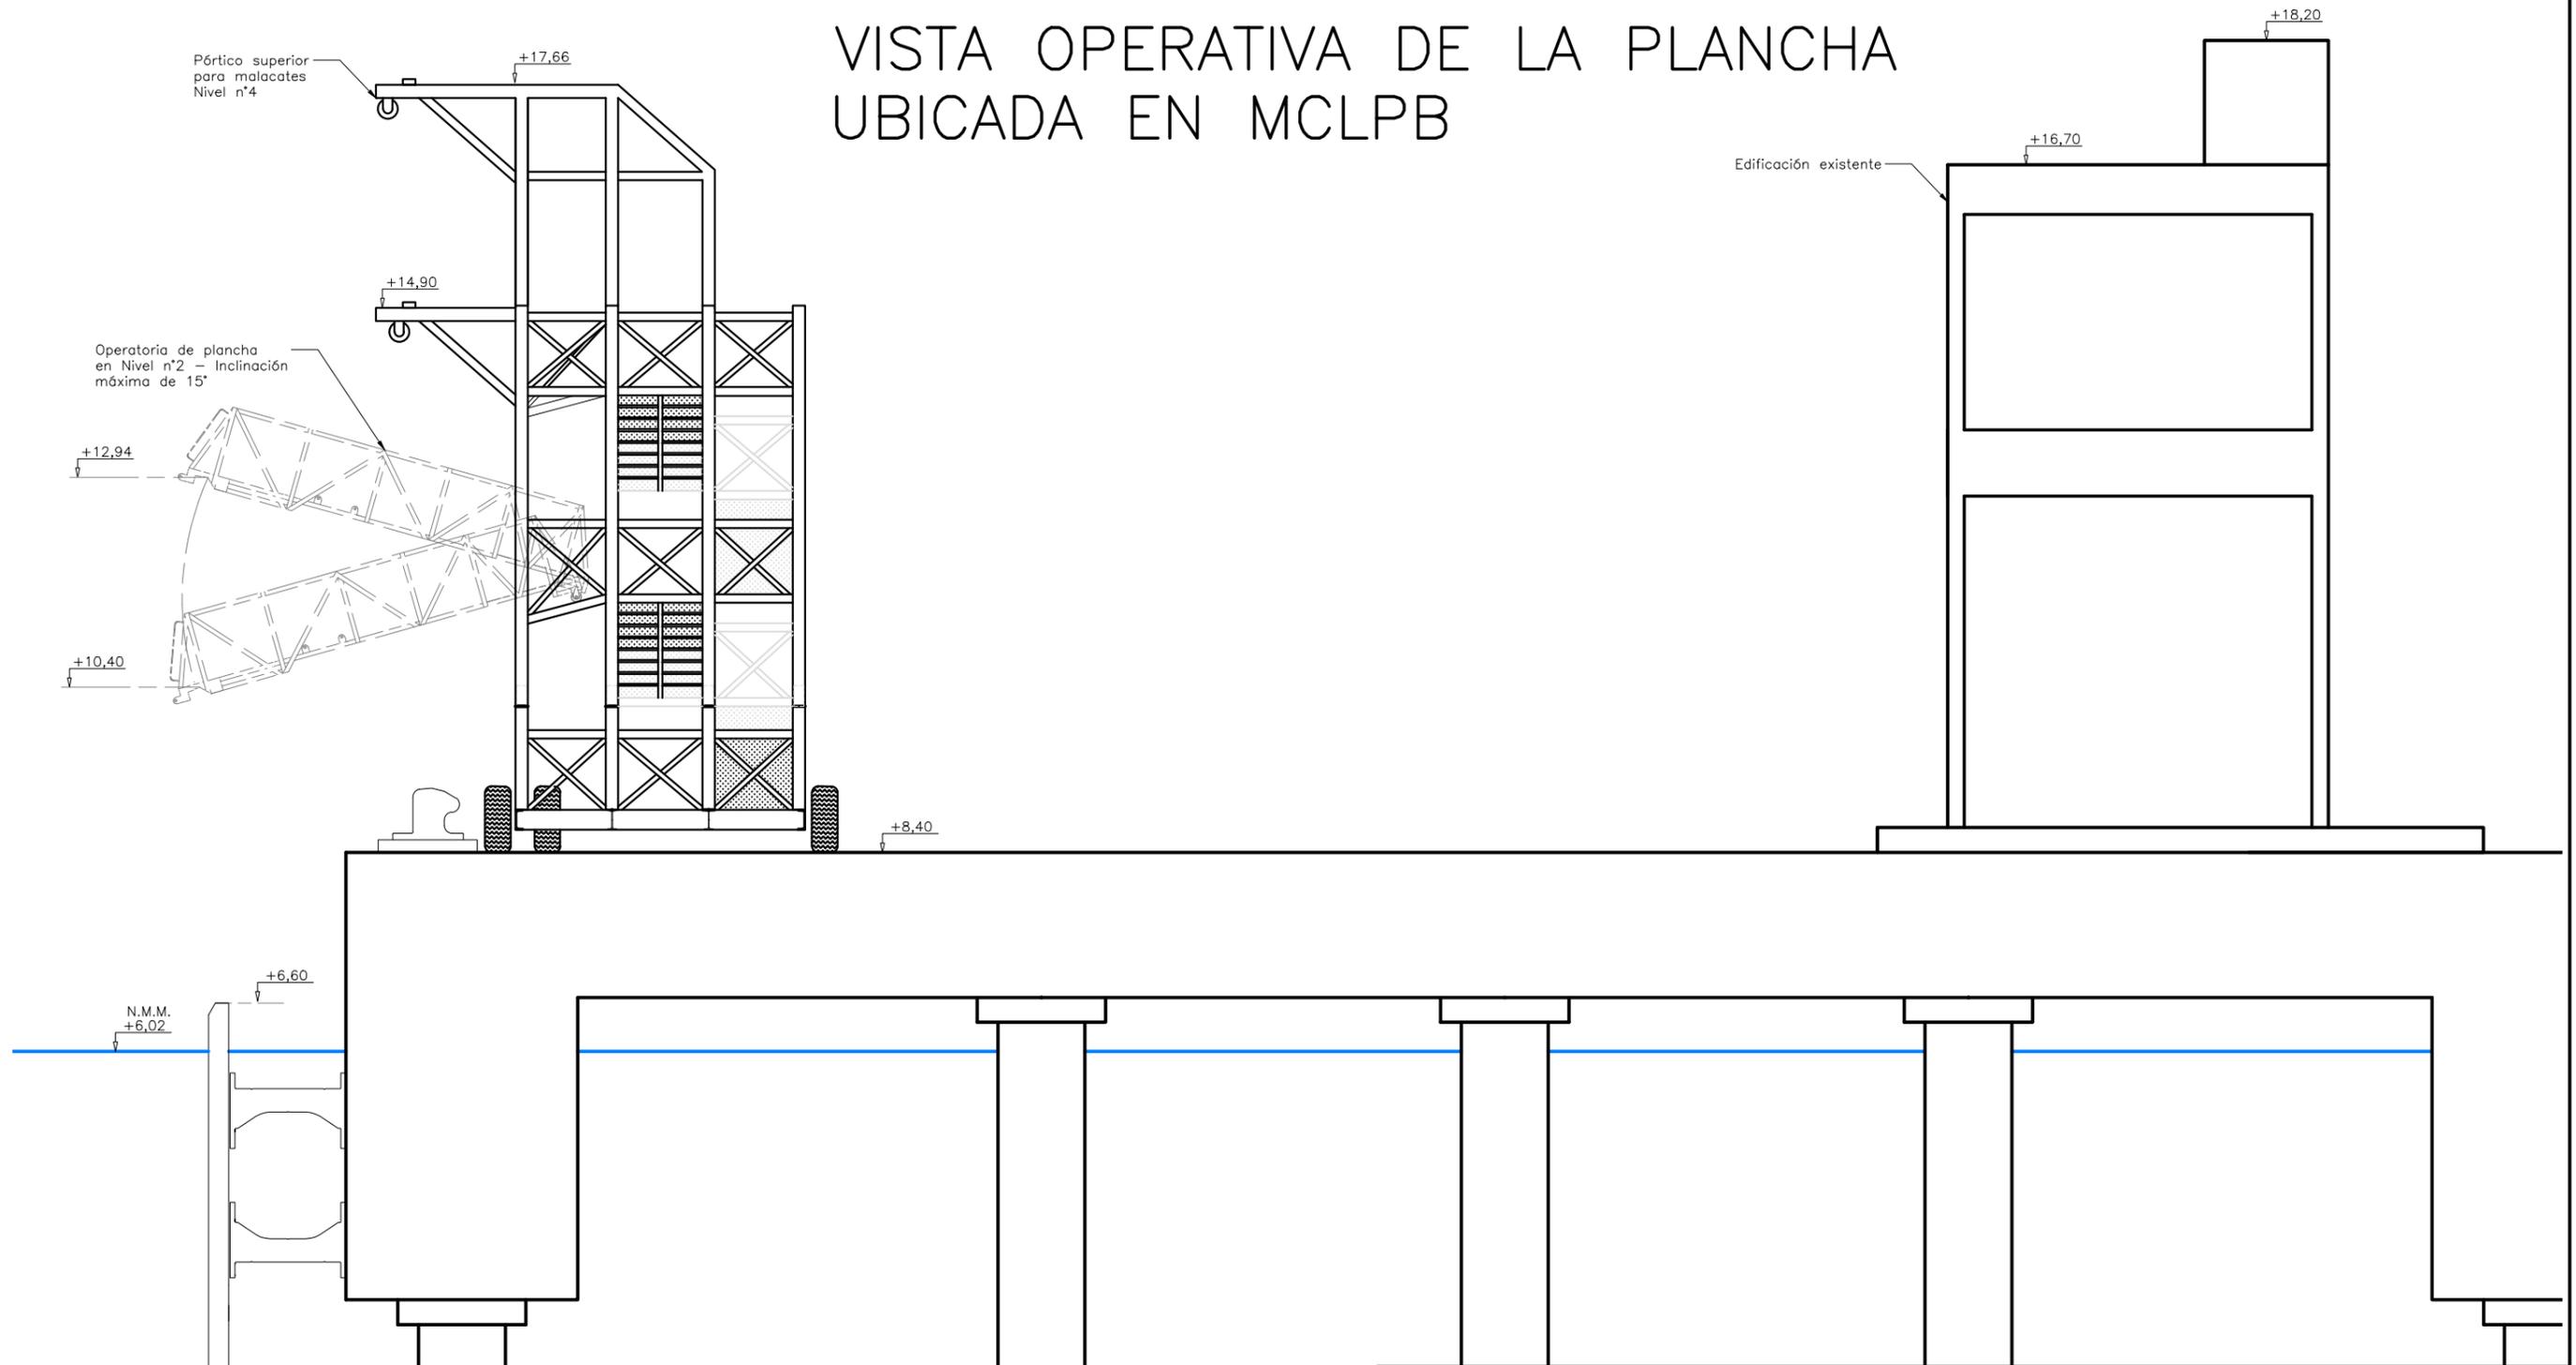

ESQUEMA OPERATIVO:

En el siguiente esquema se visualiza la oscilación de la planchada a lo largo de la carrera de mareas, con la pendiente máxima admitida.

La planchada se encuentra funcionando en el nivel n°2. La posición de la planchada en cada nivel abarca un rango de marea estimado en 3m.

Las cotas están relacionadas al +0,00 del SHN.

PLANO

VISTA LATERAL - FUNCIONAMIENTO DE PLANCHADA

ACCIÓN

NUEVA MEGA ESCALA PARA DESCENSO DE PASAJEROS DE CRUCEROS



ESCALA:

1:20

FECHA:

10/2024

NOMBRE

Ing. Rodrigo Bastida

N°

6

Revisó:
Aprobó: