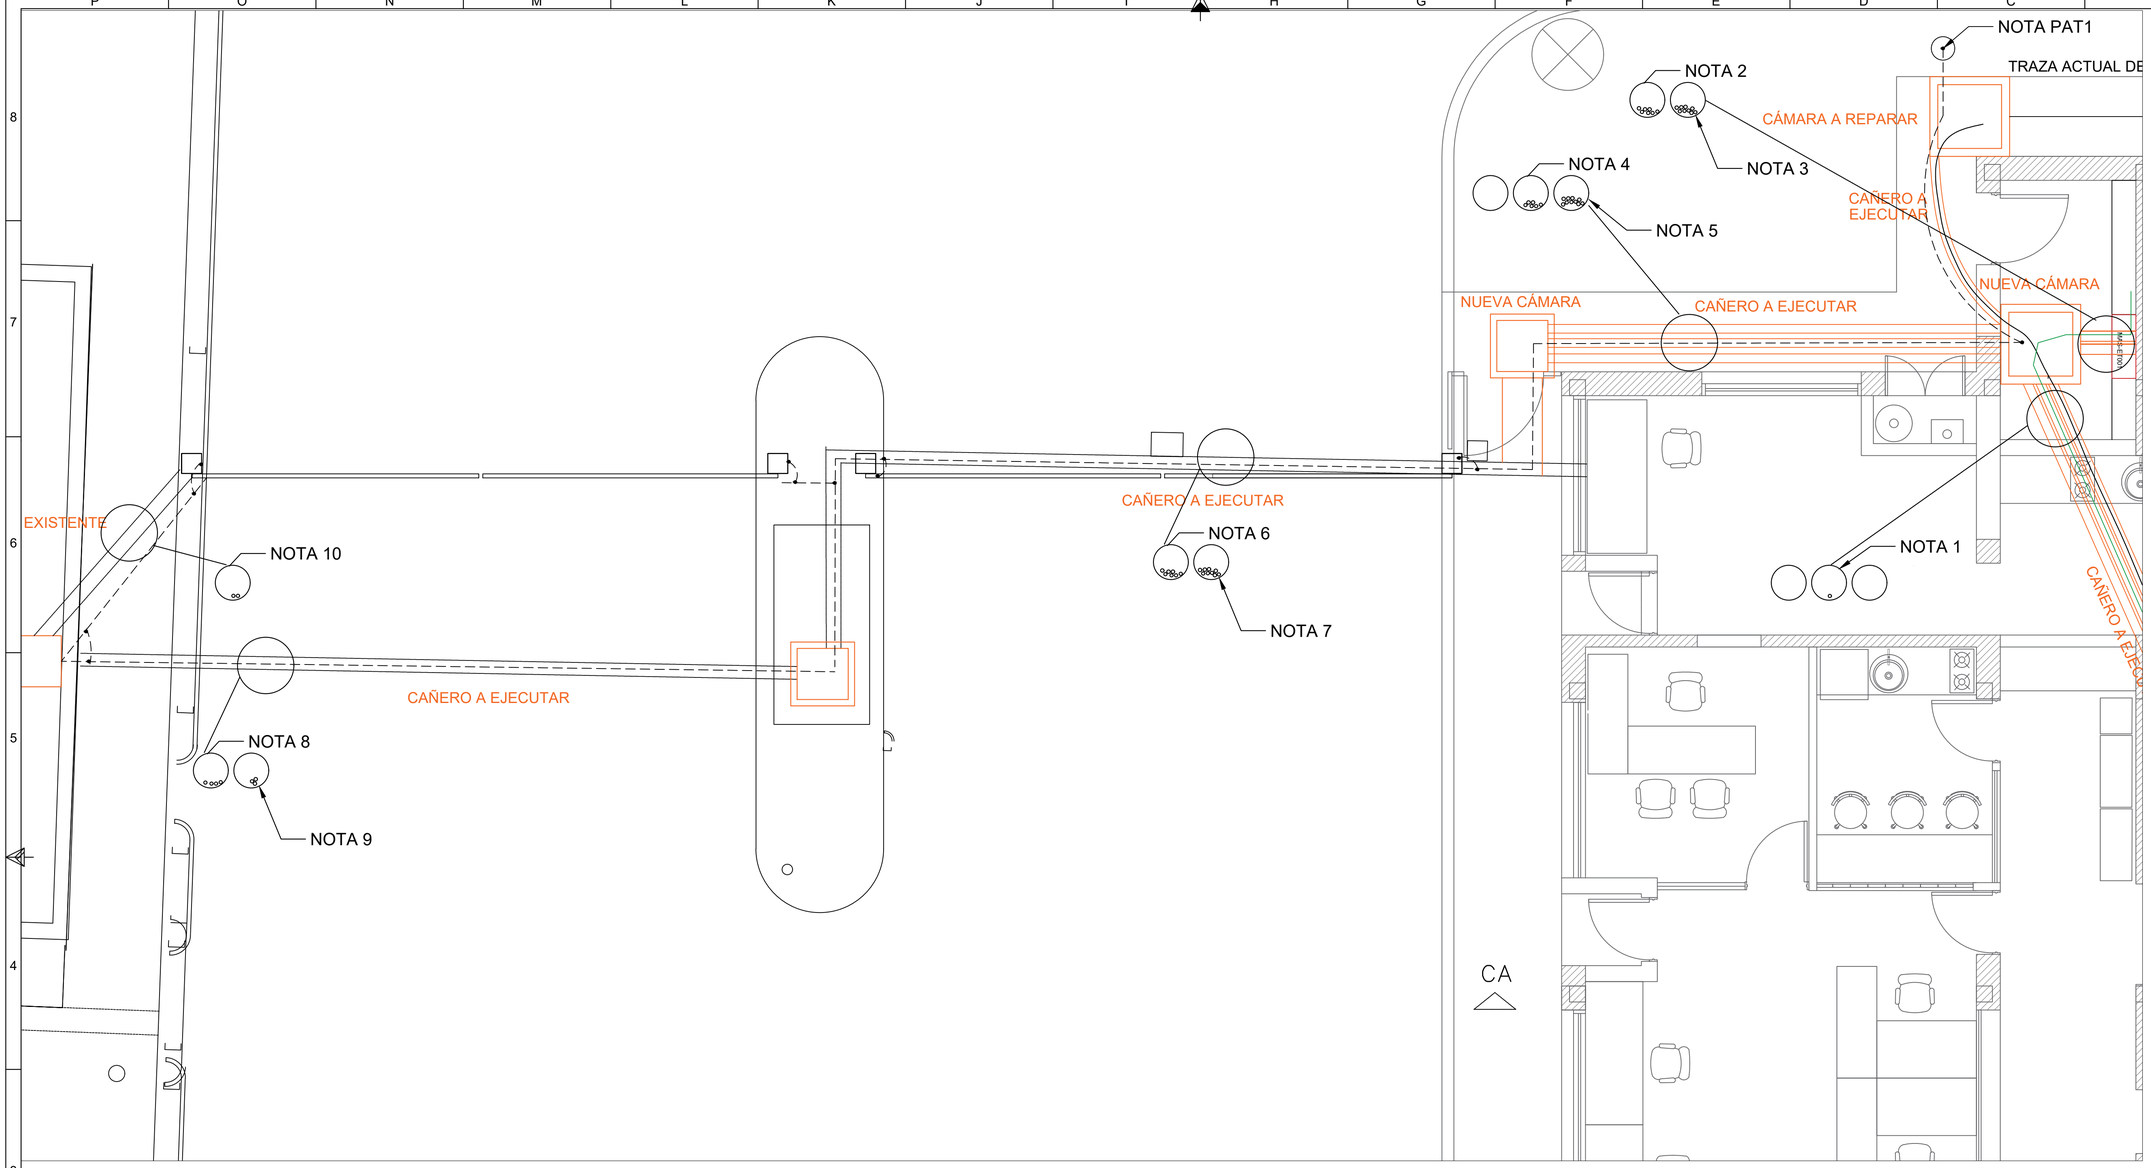

NOTA 1
WP001

NOTA 2
WP001
WP201 WC201
WP211 WC202
WP212 WC203
WP213 WC211
WP214 WC212
WP221
WP222
WP223

NOTA 3
R2.485.01 R2.485.05
R2.485.02 R2.485.06
R2.485.03 R2.485.07
R2.485.04 R2.485.08

NOTA 4
WP201 WC201
WP211 WC202
WP212 WC203
WP213 WC211
WP214 WC212
WP221
WP222
WP223

NOTA 5
R2.485.01 R2.485.05
R2.485.02 R2.485.06
R2.485.03 R2.485.07
R2.485.04 R2.485.08

NOTA 6
WP201 WC201
WP211 WC203
WP212 WC211
WP213 WC212
WP214
WP222
WP223

NOTA 7
R2.485.02
R2.485.03 R2.485.06
R2.485.04 R2.485.07
R2.485.05 R2.485.08

NOTA 8
WP201 WC201
WP223 WC212.2

NOTA 9
R2.485.06
R2.485.07
R2.485.08

NOTA 10
WP223 WC212.2
R2.485.06

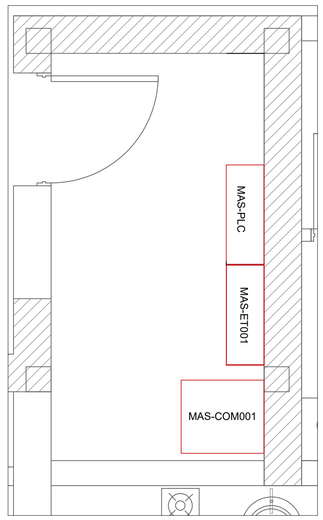

SALA DE SISTEMAS
UBICACIÓN DE TABLEROS

TENDIDO DE PAT:

– – – PAT ELECTRICA: CABLE AISLADO V/A 4mm2.

NOTA PAT1:

EN EL DOCUMENTO ET-01-001-001 NOTA 1: DATOS PARA EL CALCULO DE LA MALLA DE PAT DE POTENCIA Y PUESTA A TIERRA ELECTRONICA(PE). DIMENSIONAMIENTO Y UBICACIÓN A DEFINIR EN OBRA.

REV.	TIPO DE MODIFICACION	FECHA	EJEC.	CONTR.	APROBO
0	PARA CONSTRUCCION	26/06/24	INGENNIA	JIG	FTI

	FECHA	NOMBRE	FIRMA
DIB.	12/05/24	JOG	
REV.			
APR.			

Esc.:

Tolerancias:

MAS
MAS - TAC
REPLANTEO DE CABLES
DISTRIBUCIÓN ET002

ADMINISTRACIÓN PORTUARIA PUERTO MADRYN

CAD N° PL01001010 A1

Plano N° PL-01-001-010 Rev. 0