

D

C

B

A

2

2

1

REFERENCIAS:

PL-01-002-001 TABLERO PLC-MLPB

PL-TIPO-SECTOR-N°PLANO
 TIPO: 01 ELECTRICO
 TIPO: 02 MECANICO
 TIPO: 03 CIVIL
 TIPO: 04 COMUNICACIONES
 SECTOR: 01 MUELLE ALFONSINA STORNI MAS
 SECTOR: 02 MUELLE LUIS PIEDRA BUENA MLPB

▲					
▲					
▲					
▲	PARA CONSTRUCCIÓN	26/06/24	INGENNIA	JIG	FTI
REV.	TIPO DE MODIFICACION	FECHA	EJEC.	CONTR.	APROBO

	FECHA	NOMBRE	FIRMA	MLPB TOPOLOGIA RED DE CONTROL INGENIERIA DE DETALLE		
DIB.	20/05/24	JOG				
REV.	20/05/24	LMM				
APR.	20/05/24	JOG				
Esc.:						
Tolerancias:						
				CAD N°	PL04002001	A3
				Plano N°	PL-04-002-001	Rev.

D

C

B

A

IDENTIFICACION CABLEADO:

RED UTP
 WCOMXXX UTP CAT5E
 PCUXXX PATCHCORD INTERNO UTP CAT5E


RED RS485
 RX.485.XX CABLE TRENSADO COMPENSADO
 TRAMO RED
 TABLERO REMOTA

X NRO. CORRELATIVO
 INTERCONEXION
 NN.X

NN NRO. HOJA
 X NRO. CORRELATIVO

PUESTA A TIERRA:


PE PUESTA A TIERRA ELECTRICA
 PAT INST. PUESTA A TIERRA ELECTRONICA - SIN RUIDO

 

REV.	TIPO DE MODIFICACION	FECHA	EJEC.	CONTR.	APROBO	Sustituye a: -			CAD N° : PL04002001H 002		
						APR.	20/05/24	JOG	Hoja: 002	Sigue: 011	A3
						REV.	20/05/24	LMM	Plano N°		Rev.
						DIB.	20/05/24	JOG	PL-04-002-001		0

MLPB
 TOPOLOGIA RED
 REFERENCIAS



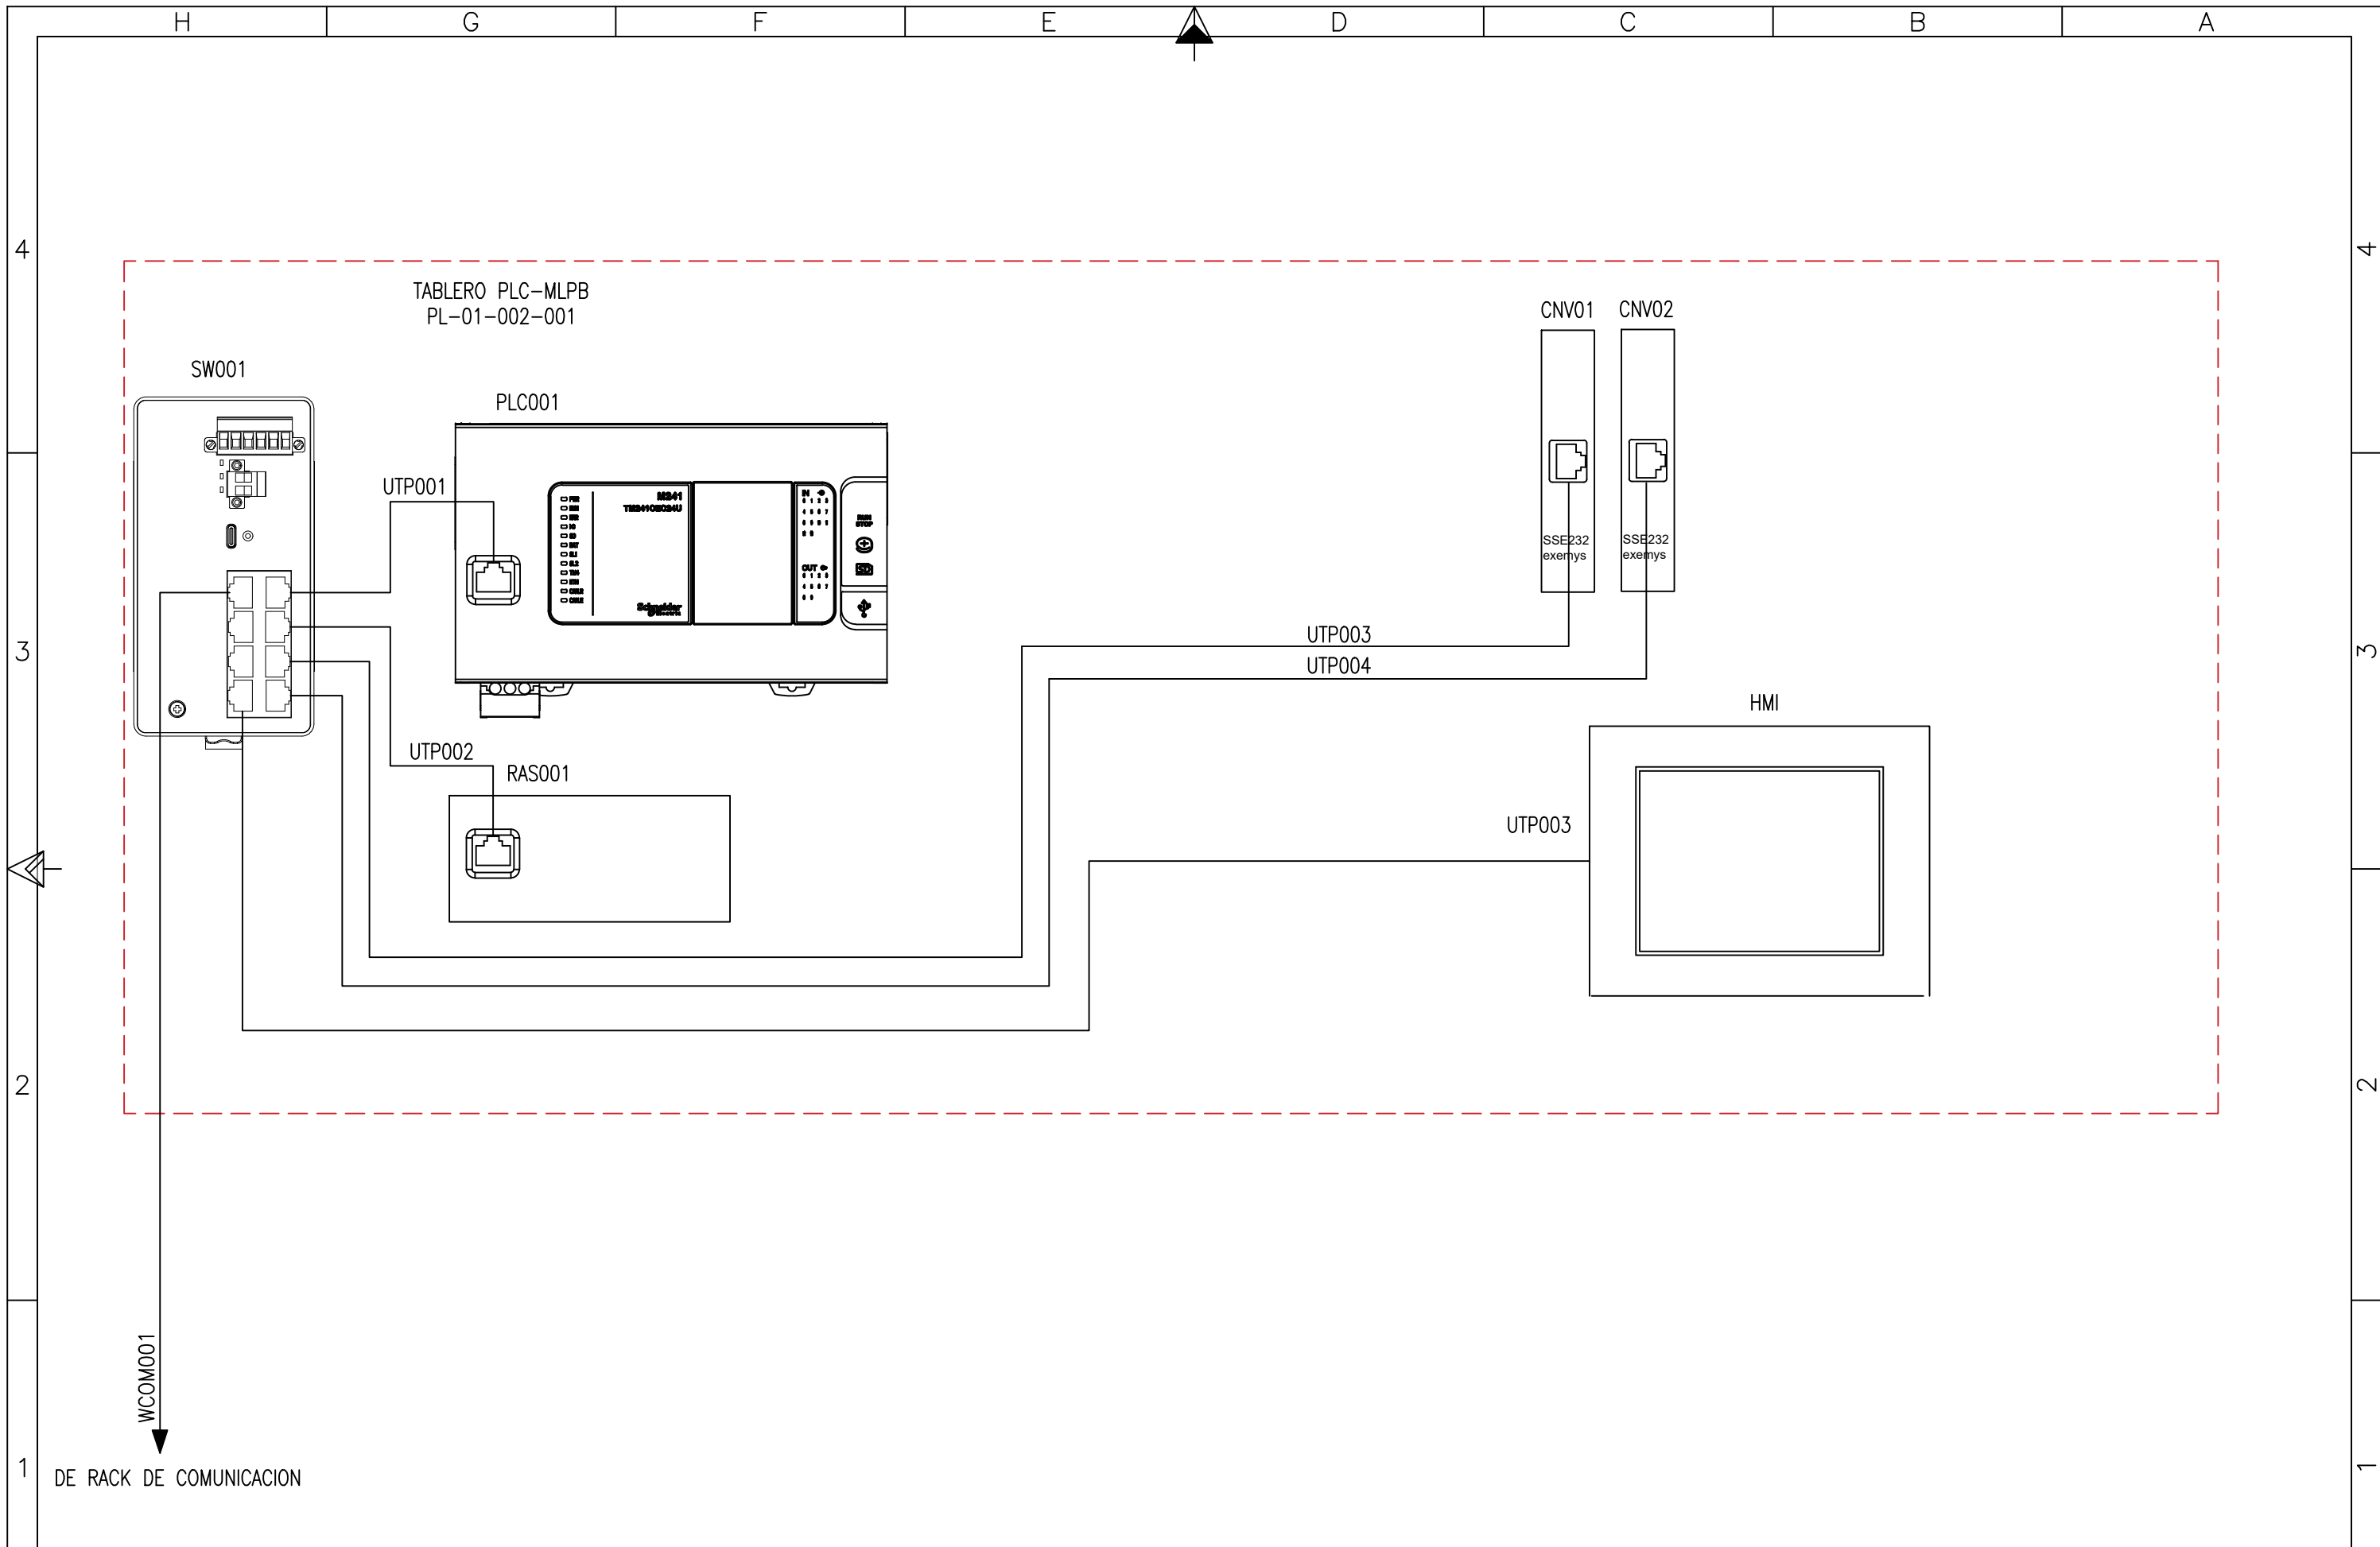

△						Sustituye a:	-			CAD N° : PL04002001H 011		
△							FECHA	NOMBRE	FIRMA	Hoja: 011	Sigue: 012	A3
△						DIB.	20/05/24	JOG		Plano N°		Rev.
△	PARA CONSTRUCCIÓN	26/06/24	INGENIA	JIG	FTI	REV.	20/05/24	LMM		PL-04-002-001		0
REV.	TIPO DE MODIFICACION	FECHA	EJEC.	CONTR.	APROBO	APR.	20/05/24	JOG				
	I	U	L	W								

MLPB
TOPOLOGIA RED
UTP



H

G

F

E

D

C

B

A

4

4

3


3


2

2

1

1

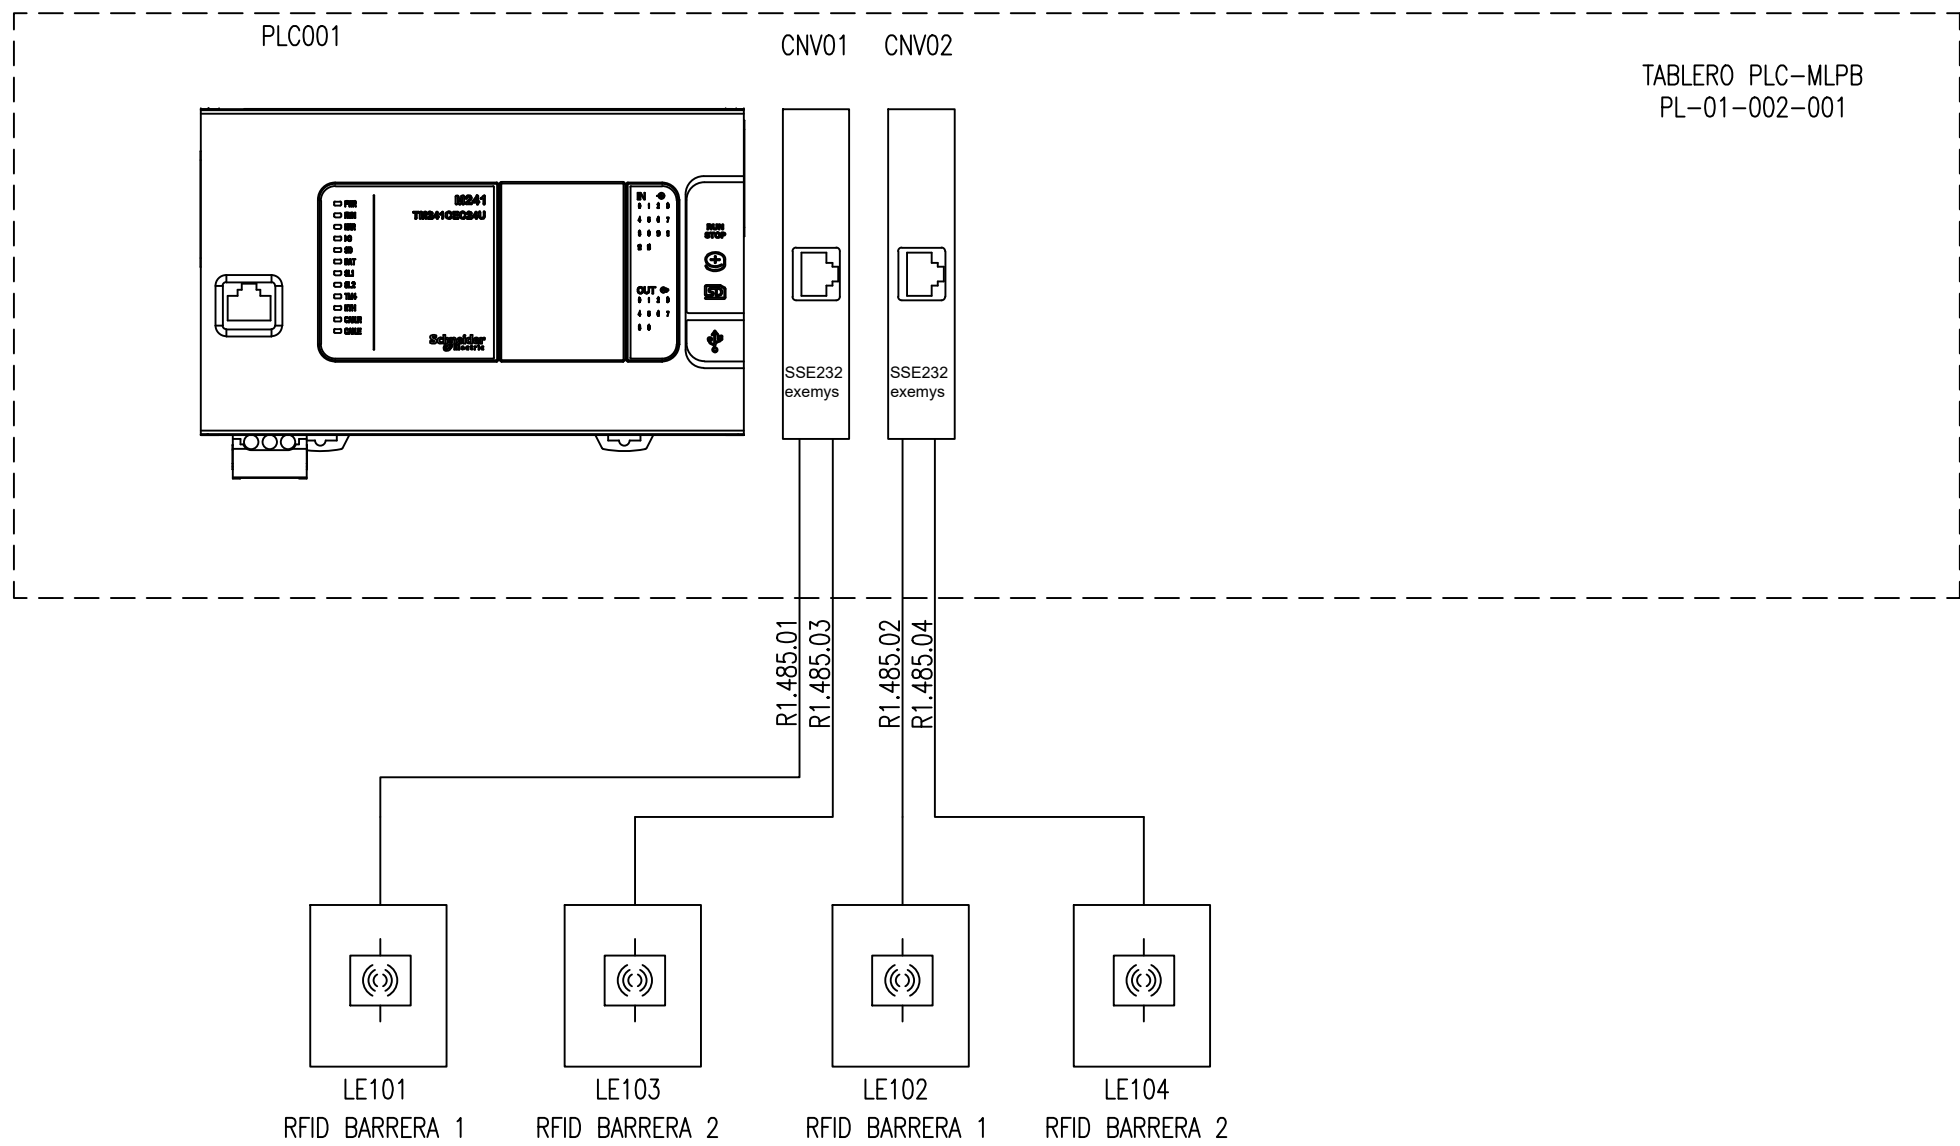

REV.	PARA CONSTRUCCIÓN	26/06/24	INGENIA	JIG	FTI	Sustituye a: -	CAD N° : PL04002001H 012			MLPB TOPOLOGIA RED RS485 - PLC-MLPB					
	TIPO DE MODIFICACION	FECHA	EJEC.	CONTR.	APROBO	DIB.	FECHA	NOMBRE	FIRMA			Hoja: 012	Sigue: 015	A3	
							REV.	29/04/24	LMM				Plano N°		Rev.
							APR.	29/04/24	JOG				PL-04-002-001		0

