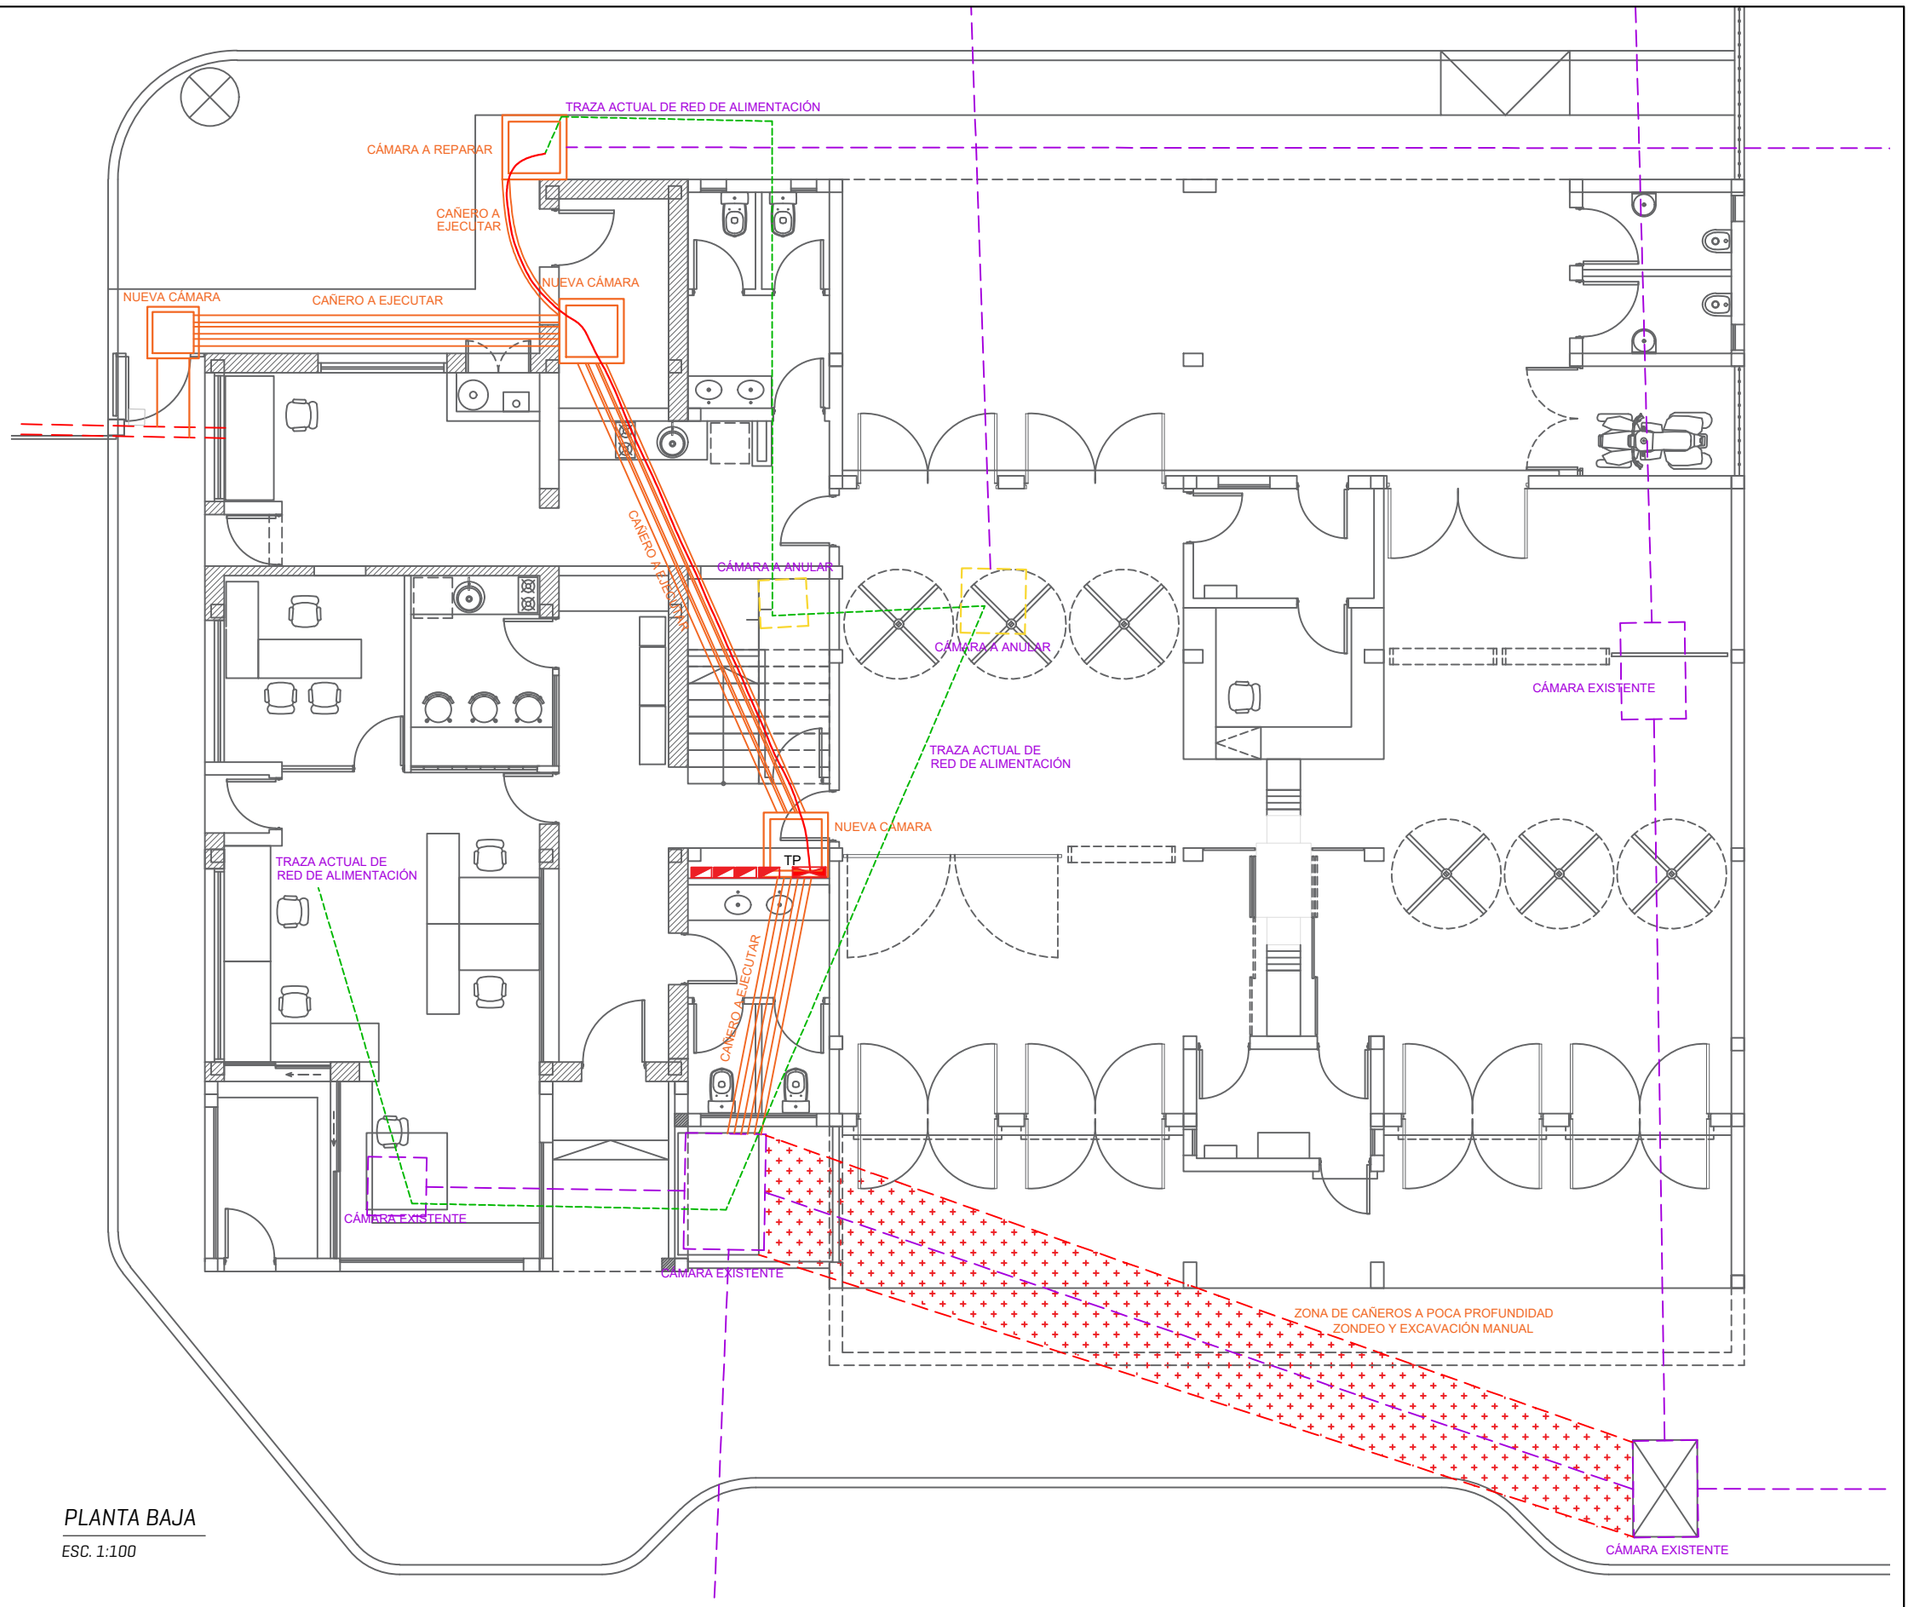


*PLANTA BAJA*

*ESC. 1:100*

PLANO: CAÑEROS

NUEVO CONTROL DE ACCESO ZONA PRIMARIA - MUELLE ALMIRANTE STORNI

ADMINISTRACIÓN PORTUARIA PUERTO MADRYN

| | | | |
|---|---|---|---|
| ESCALA: 1:100 | | 🖫: | Nº |
| | FECHA | NOMBRE | 11 |
| Dibujó: | 2024 | Arq. Araceli Morrás | |
| Revisó: Aprobó: | | | |