



PLANTA AREA MOV. DE SUELOS
ESC. 1:100

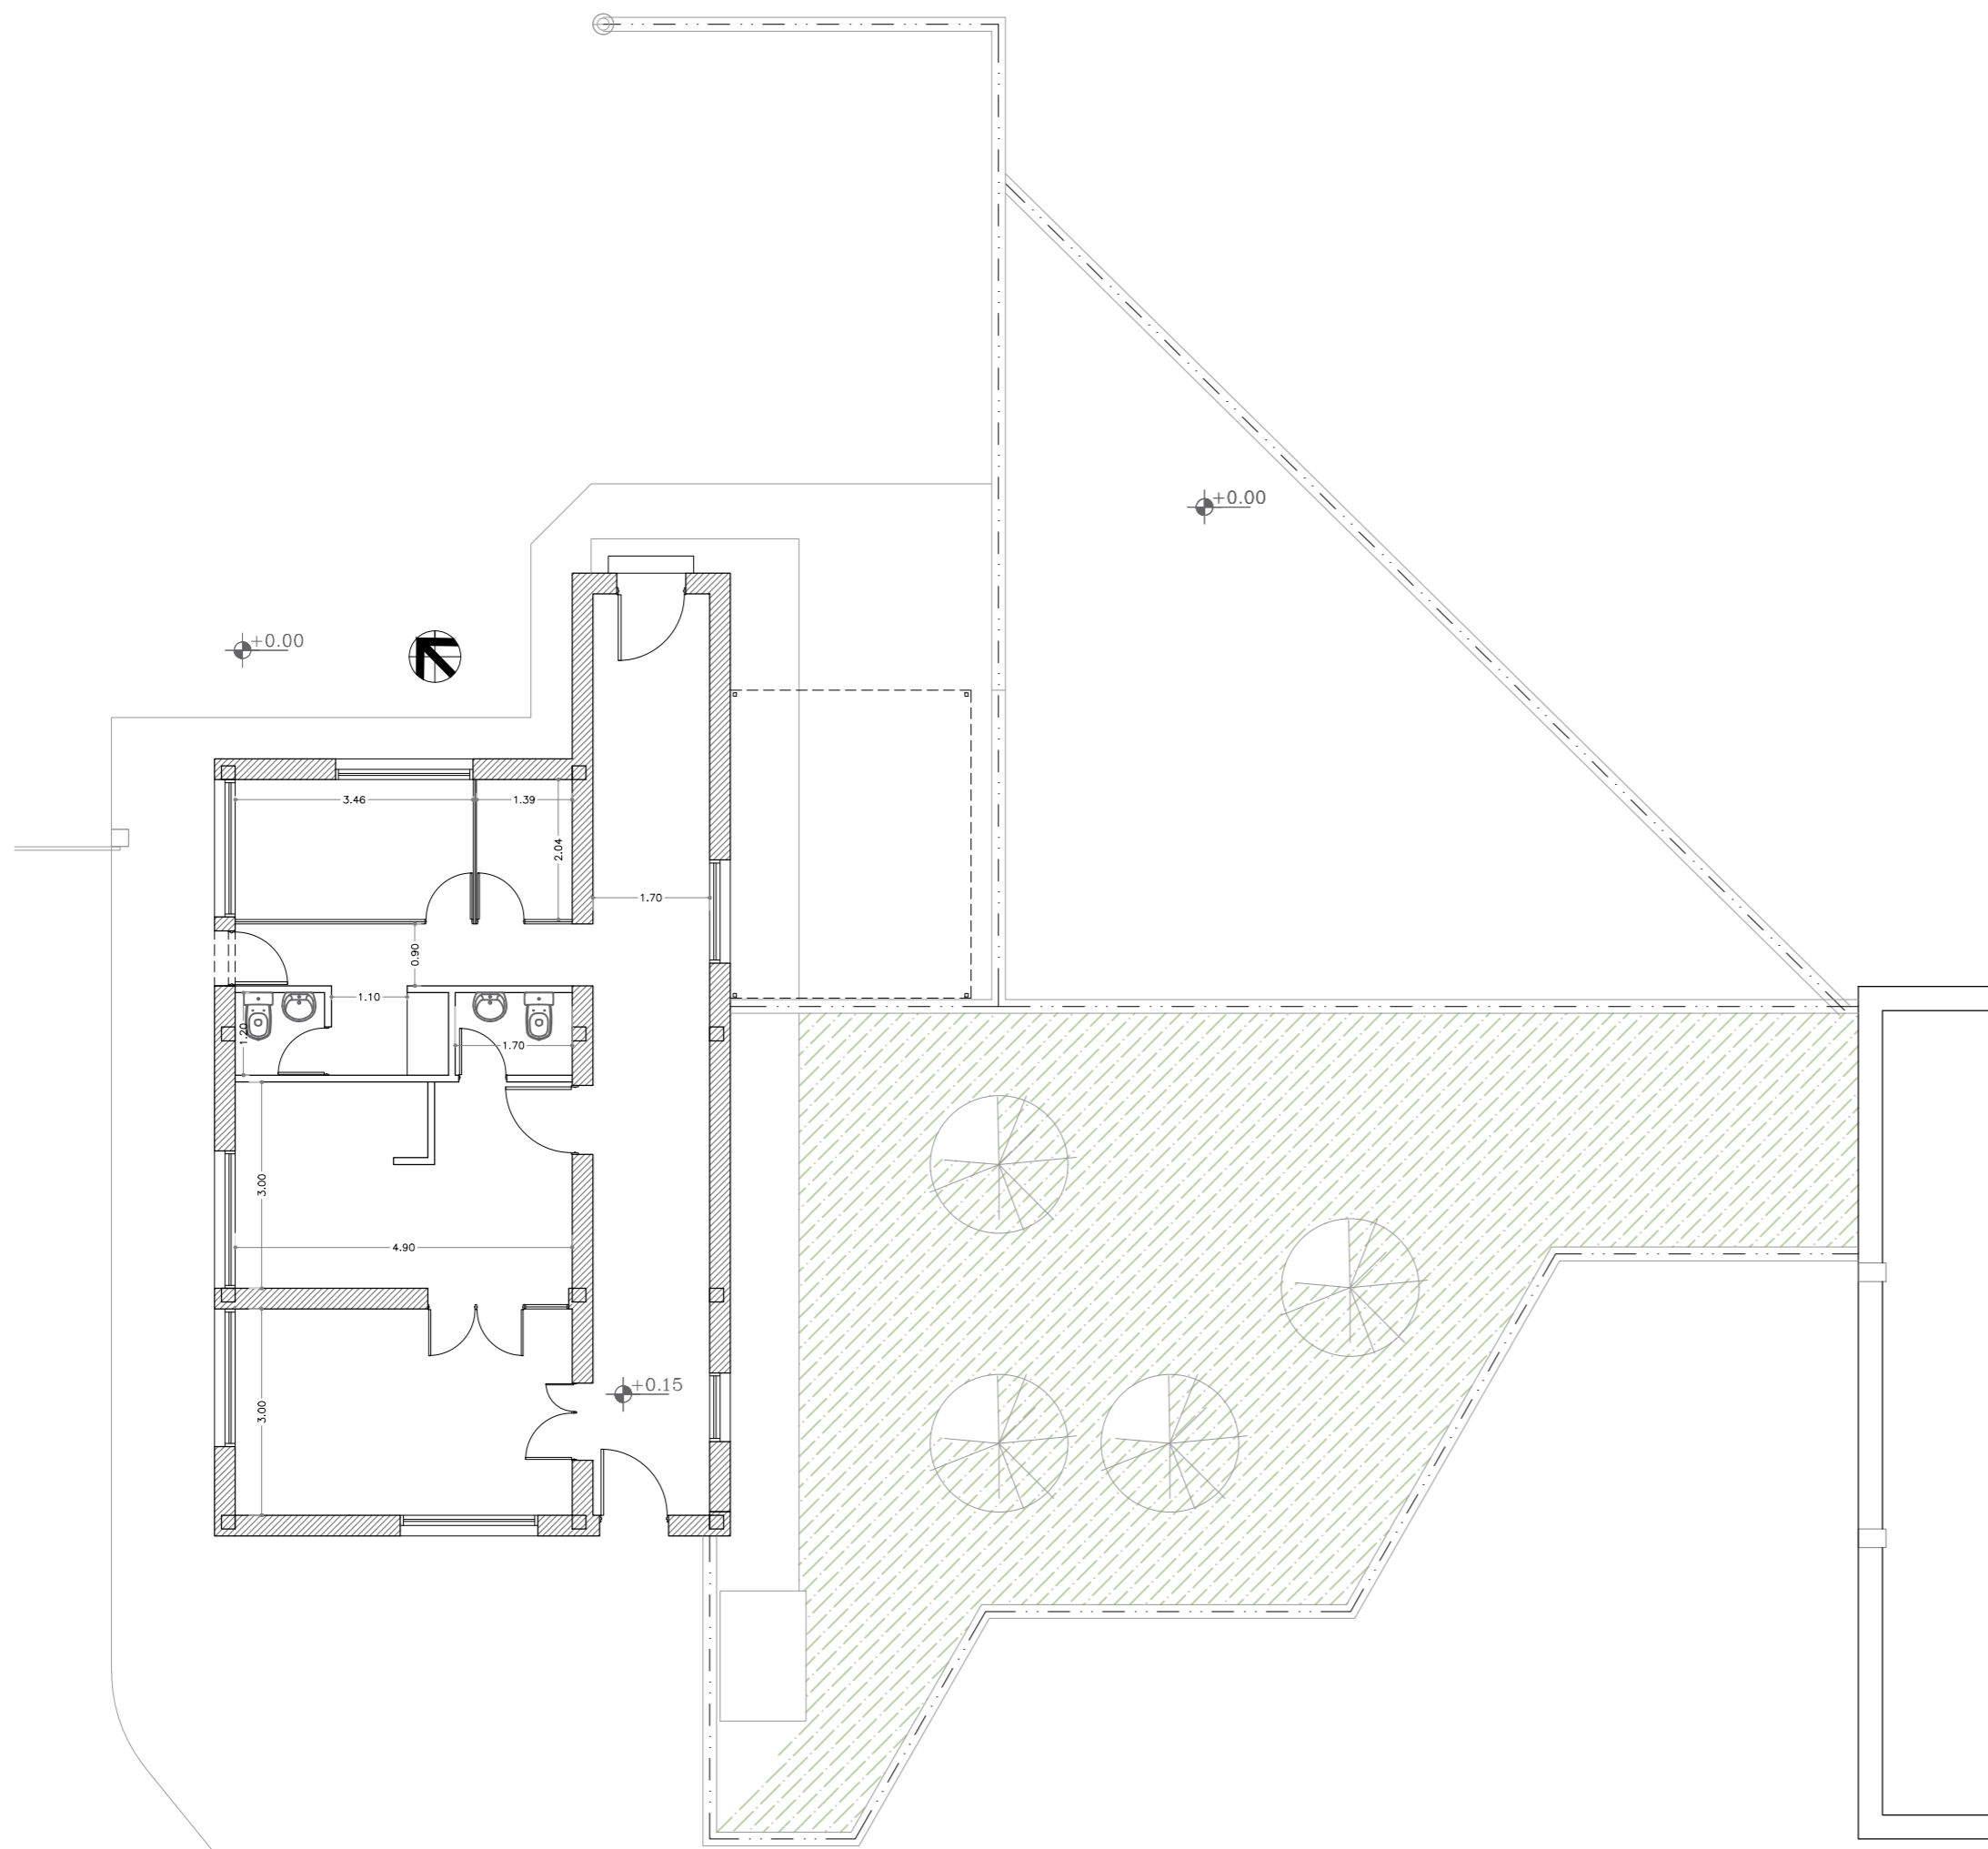

PLANTA ARQUITECTURA EXISTENTE
ESC. 1:100

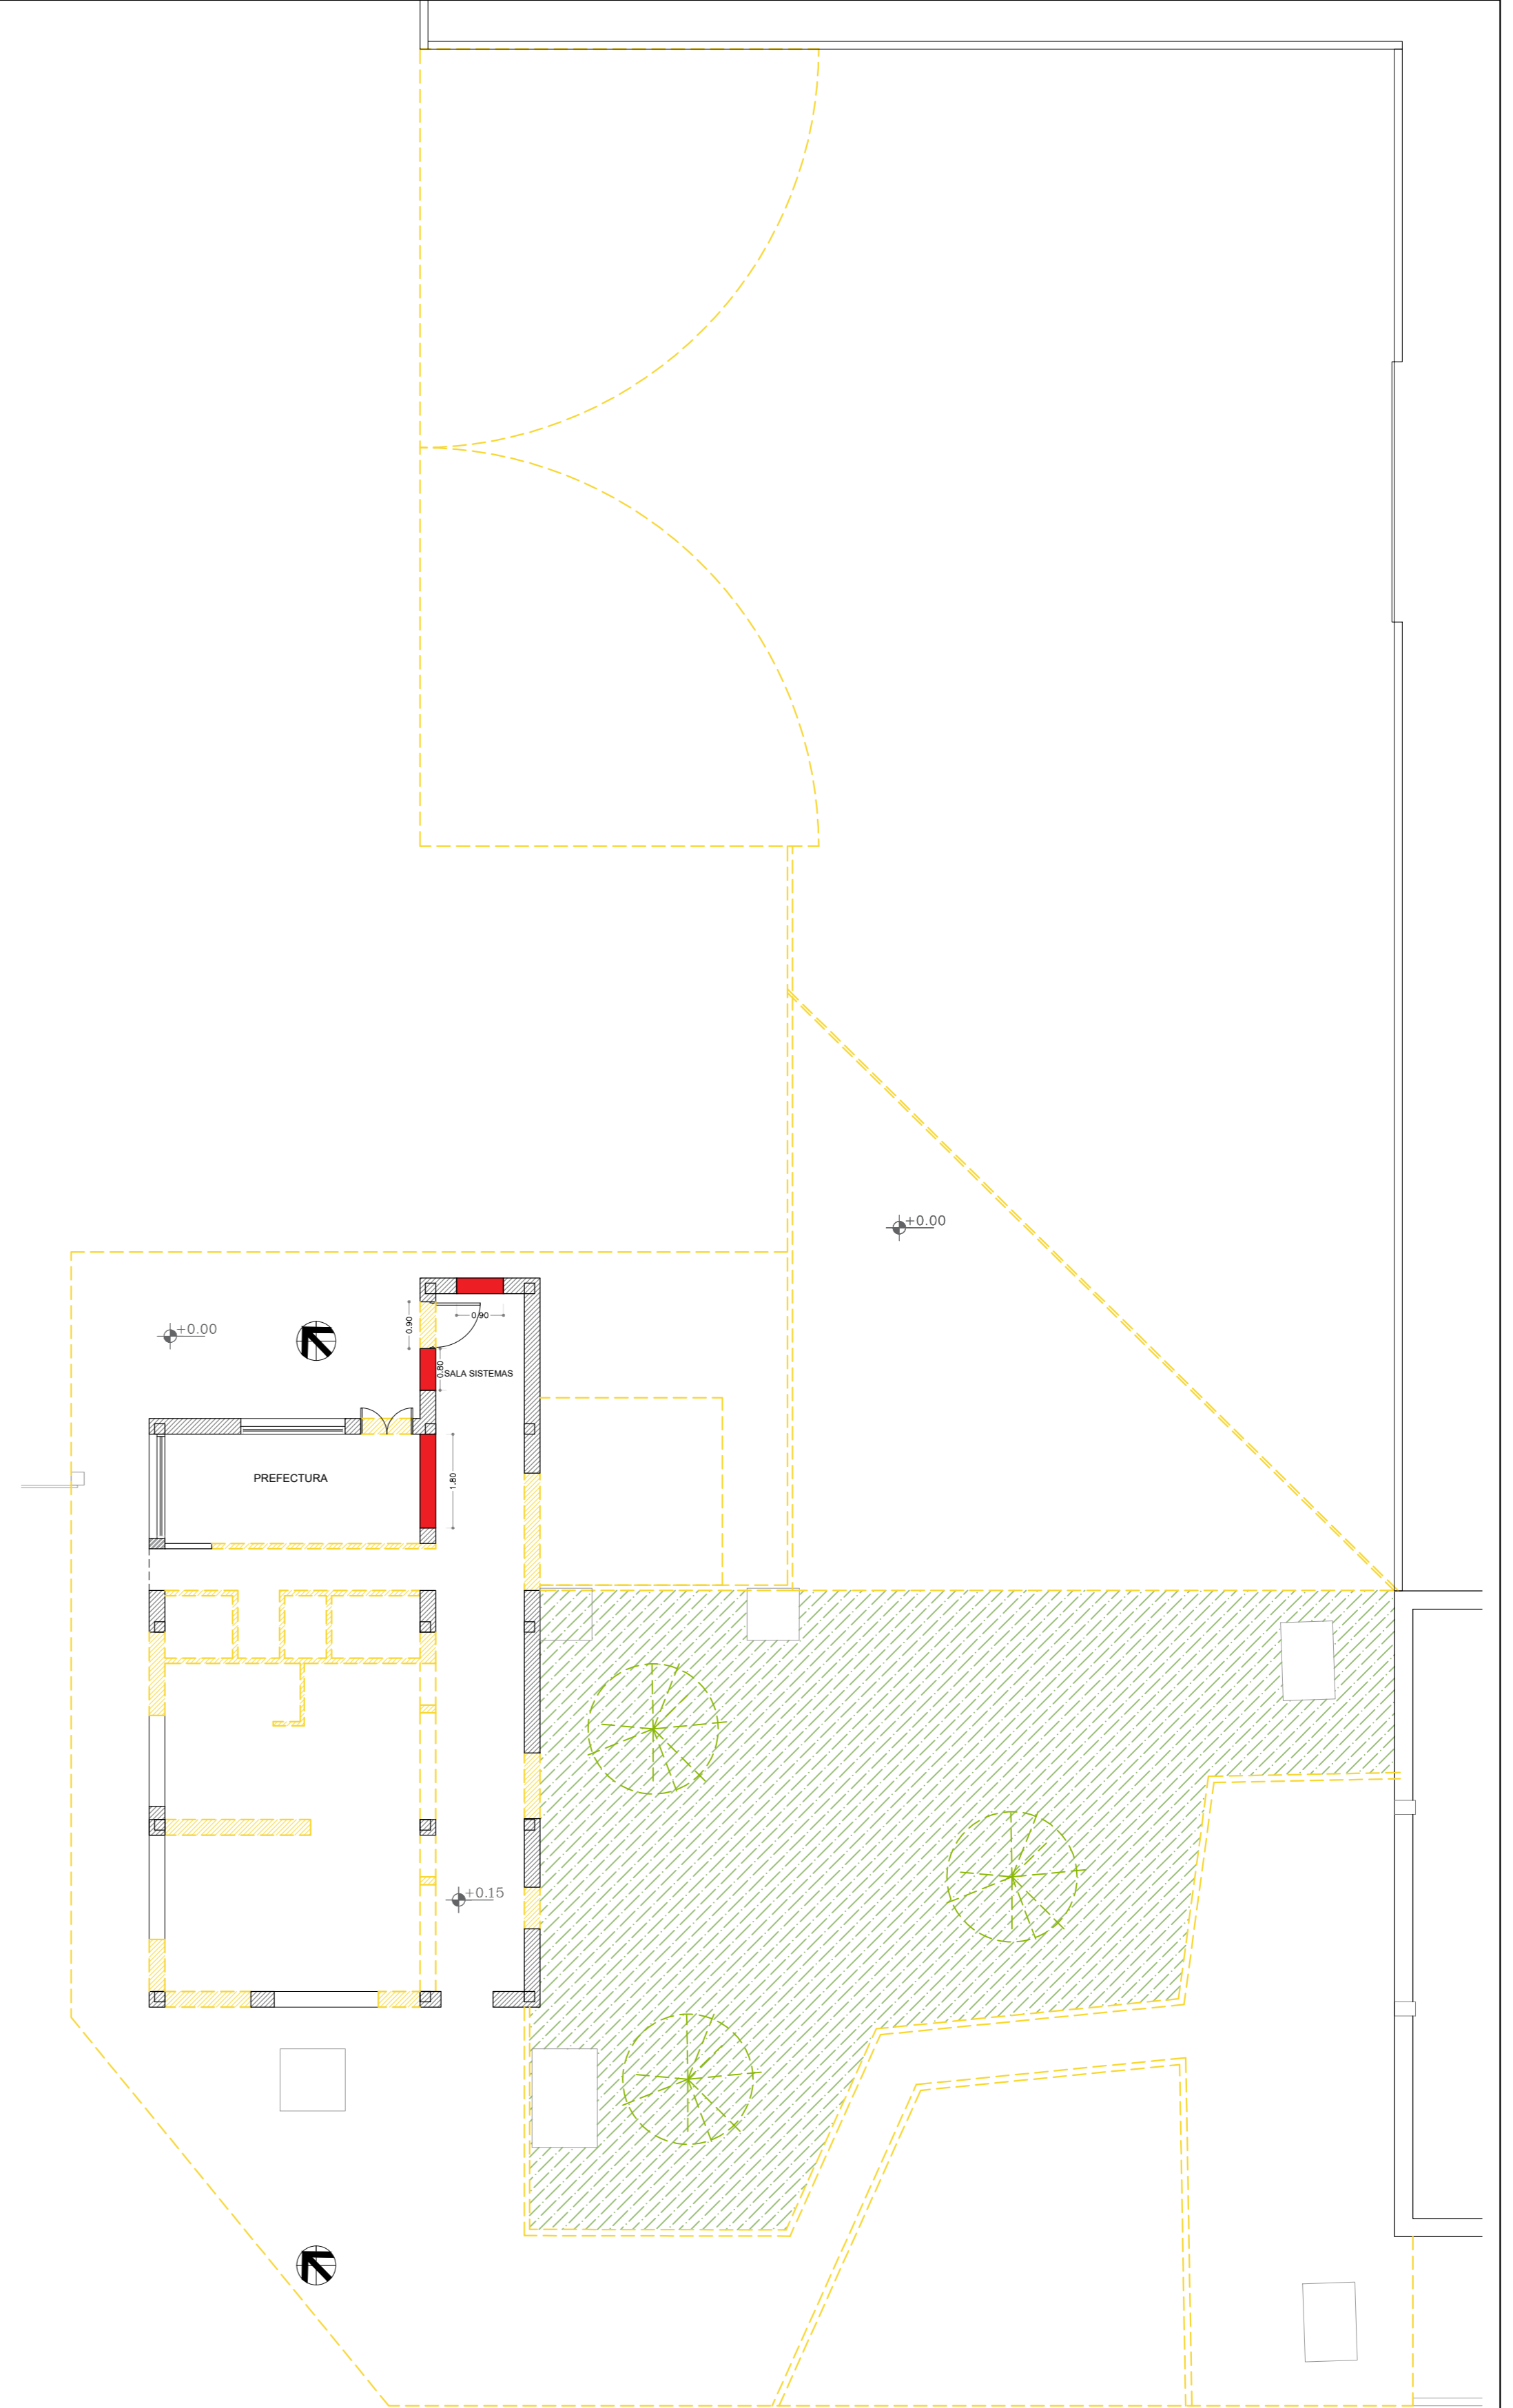

PLANTA DEMOLICIONES
ESC. 1:100

- REFERENCIAS**
- Mampostería a demoler
 - Mampostería -Obra nueva
 - Mampostería a conservar

PLANO: DEMOLICIONES - MOVIMIENTO DE SUELO
NUEVO CONTROL DE ACCESO ZONA PRIMARIA - MUELLE ALMIRANTE STORNI



ESCALA: 1:100	FECHA	NOMBRE
Dibujó:	2024	Arg. Araceli Morrás
Revisó:		
Aprobó:		

02